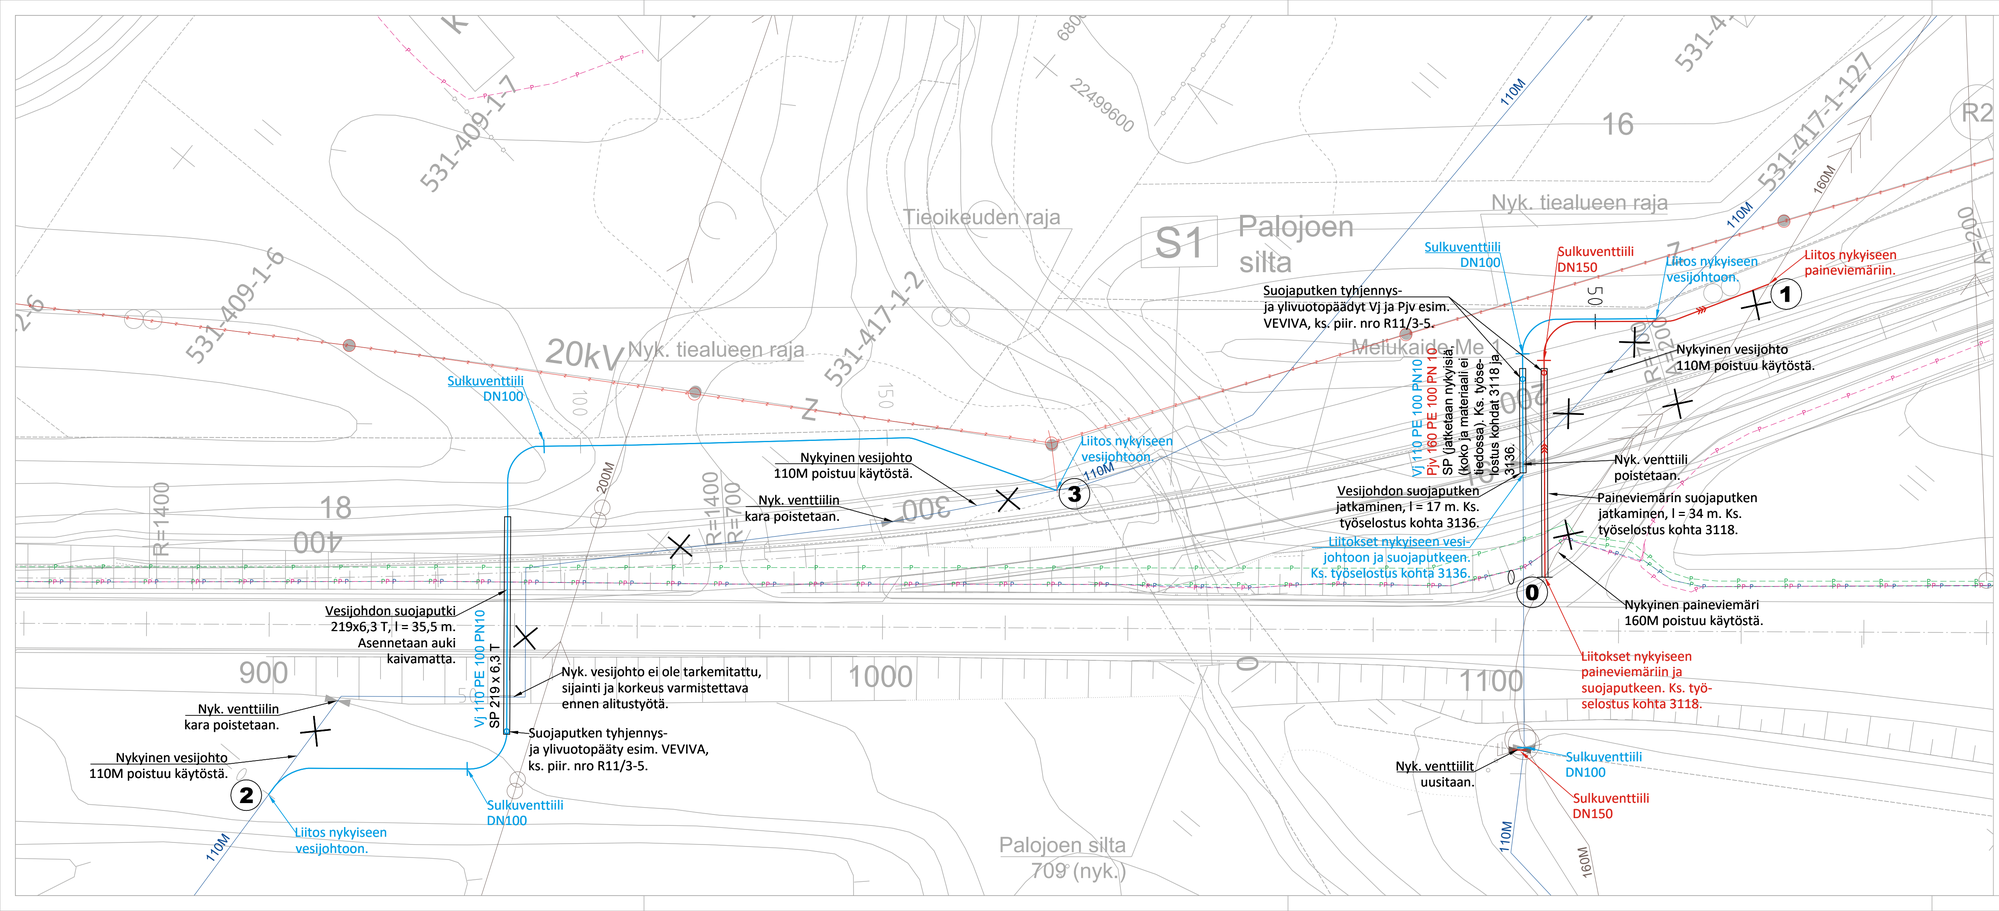

Suunniteltu vesihuolto

Suunniteltu vesijohto, suojaputki, tyhjennys- ja ylivuotopääty ja sulkuventtiili

Suunniteltu paineviemäri, suojaputki, tyhjennys- ja ylivuotopääty ja sulkuventtiili

Nykyiset johdot

Sähköjohto ja pylväs (ilmajohto, maakaapeli) Lammaisten Energia

Puhelinjohto, Elisa

Puhelinjohto, DNA

Puhelinjohto, Telia

Vesijohto

Jätevesiviemäri ja virtaussuunta

Paineellinen jätevesiviemäri ja virtaussuunta

Kartalla esitetyt nykyiset vesijohdot ja paineviemärit eivät ole tarkemitattuja.

K.osa/Kylä	Kortteli/Tila	Tontti/Reknro
Viranomaisten merkintöjä		
Rakennustoimenpide		
Koordinaattijärjestelmä		Kork. järj.
GK22		N2000
Rakennuskohteen nimi ja osoite	Piirustuksen sisältö	Mittakaava
Valtatien 2 Nakkilan eritasoliittymän Porin suunnan rampin parantaminen. Kunnallistekniikan siirtojen rakennussuunnitelma.	Asemapiirustus	1:500
RAMBOLL Ramboll Finland Oy Kauppatori 1-3 60100 Seinäjoki	Suunn.ala VHT	Työnro 1510076948
	Piirustusnro **R11/3-3**	Muutos
Suunn.(nimi, tutkinto, allekirjoitus) Samuli Karvonen	Piirt. SAMK	Hyv. Teemu Kojonen
	Piirustuskoko	Pvm 12.5.2023