


- Suunniteltu hulevesiviemäri
- Suunniteltu vesijohto
- Nykyinen vesijohto
- x x x Käytöstä poistettava vesijohto
- Suunniteltu jätevesiviemäri
- Nykyinen jätevesiviemäri
- x x x Käytöstä poistettava jätevesiviemäri
- Suunniteltu ojapainanne hulevesien viivytykseen/ohjaamaan hulevesikaivoihin
- - - Urakkaraja

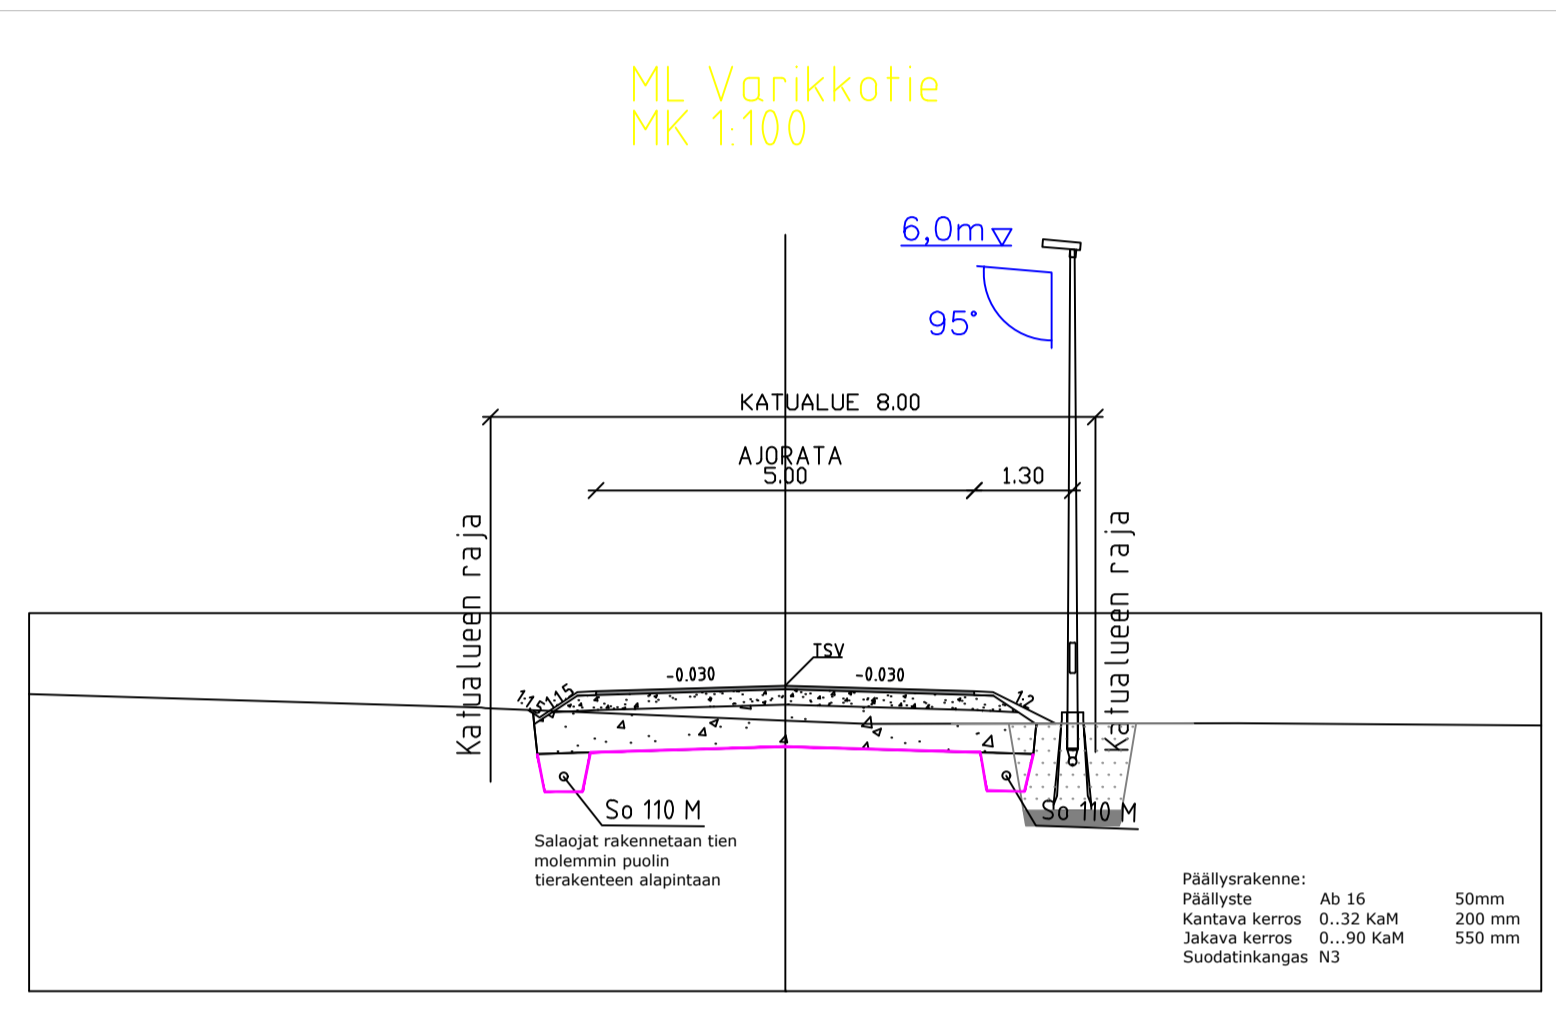

Vesijohtoliitos puretaan. Jätevesiviemäri kiinteistölle säilytetään kiinteistölle asti ja tämän jälkeen tulpataan.

Kiinteistön vesijohto liitetään uuteen vesijohtoon.

Liitos jo olemassa olevaan jätevesikaivoon

Liitos jo olemassa olevaan hv-linjaan hv-kaivolla

Putkien peittäminen pengertämällä

Vesijohto liitetään jo olemassa olevaan vesilinjaan

Tonttiliittymissä linjat tulpataan

Käätöpaikalla kallistus kohti kaivoja reunoilta sekä päätönton suunnalta

Salaojat rakennetaan tierakenteen alapintaan ja liitetään hulevesikaivoihin

Vanhat jätevesi- ja vesijohtolinjat poistuvat käytöstä

Tien vierelle rakennetaan ojanteet huleveden viivyttämiseksi

Rakennetaan uusi hulevesikaivo. Jätevesilinjaan rakennetaan uusi kaivo, johon liitetään jo olemassa oleva jätevesiviemäri. Jätevesiviemäriin vesijuoksu ja sijainti tarkistettava. Asuinrakennukselta tulevat vesijohdot liitetään uuteen runkoon. Vanhan vesijohtolinja purettavalle varastorakennukselle poistetaan käytöstä.

KORKEUSJÄRJESTELMÄ: N60
KOORDINAATTIJÄRJESTELMÄ: KJK1

Muutos	Pvm	Selitys	Tark.

PIIRUSTUKSEN KOKO: 840mm x 594mm

koulu/kyliä	korttelit/tila	Tontti/ Rnto	Viranomaisen merkintöjä
Rakennusohjelmoid	Uudisrakentaminen		Piirustaja: Juokseva mo
Rakennuskohteen nimi ja osoite	Nakkila, Arantila Harjavallantie 11 Varikkotie		Piirustuksen sisältö: Suunnitelmapaketti
			Mittakaava: 1:500
RAMBOLL	Ramboll Gallen-Kallelankatu 8 28100 Pori puh. 020 755 6111 fax 020 755 6201	Suunn. ja Piirustus: GEO Työno: 0084085	Tiedosto: Piirustus Muutos
tyy: Paula Ruissalo		suunn. piir. pvm: JSANT JSANT 29.8.2024	