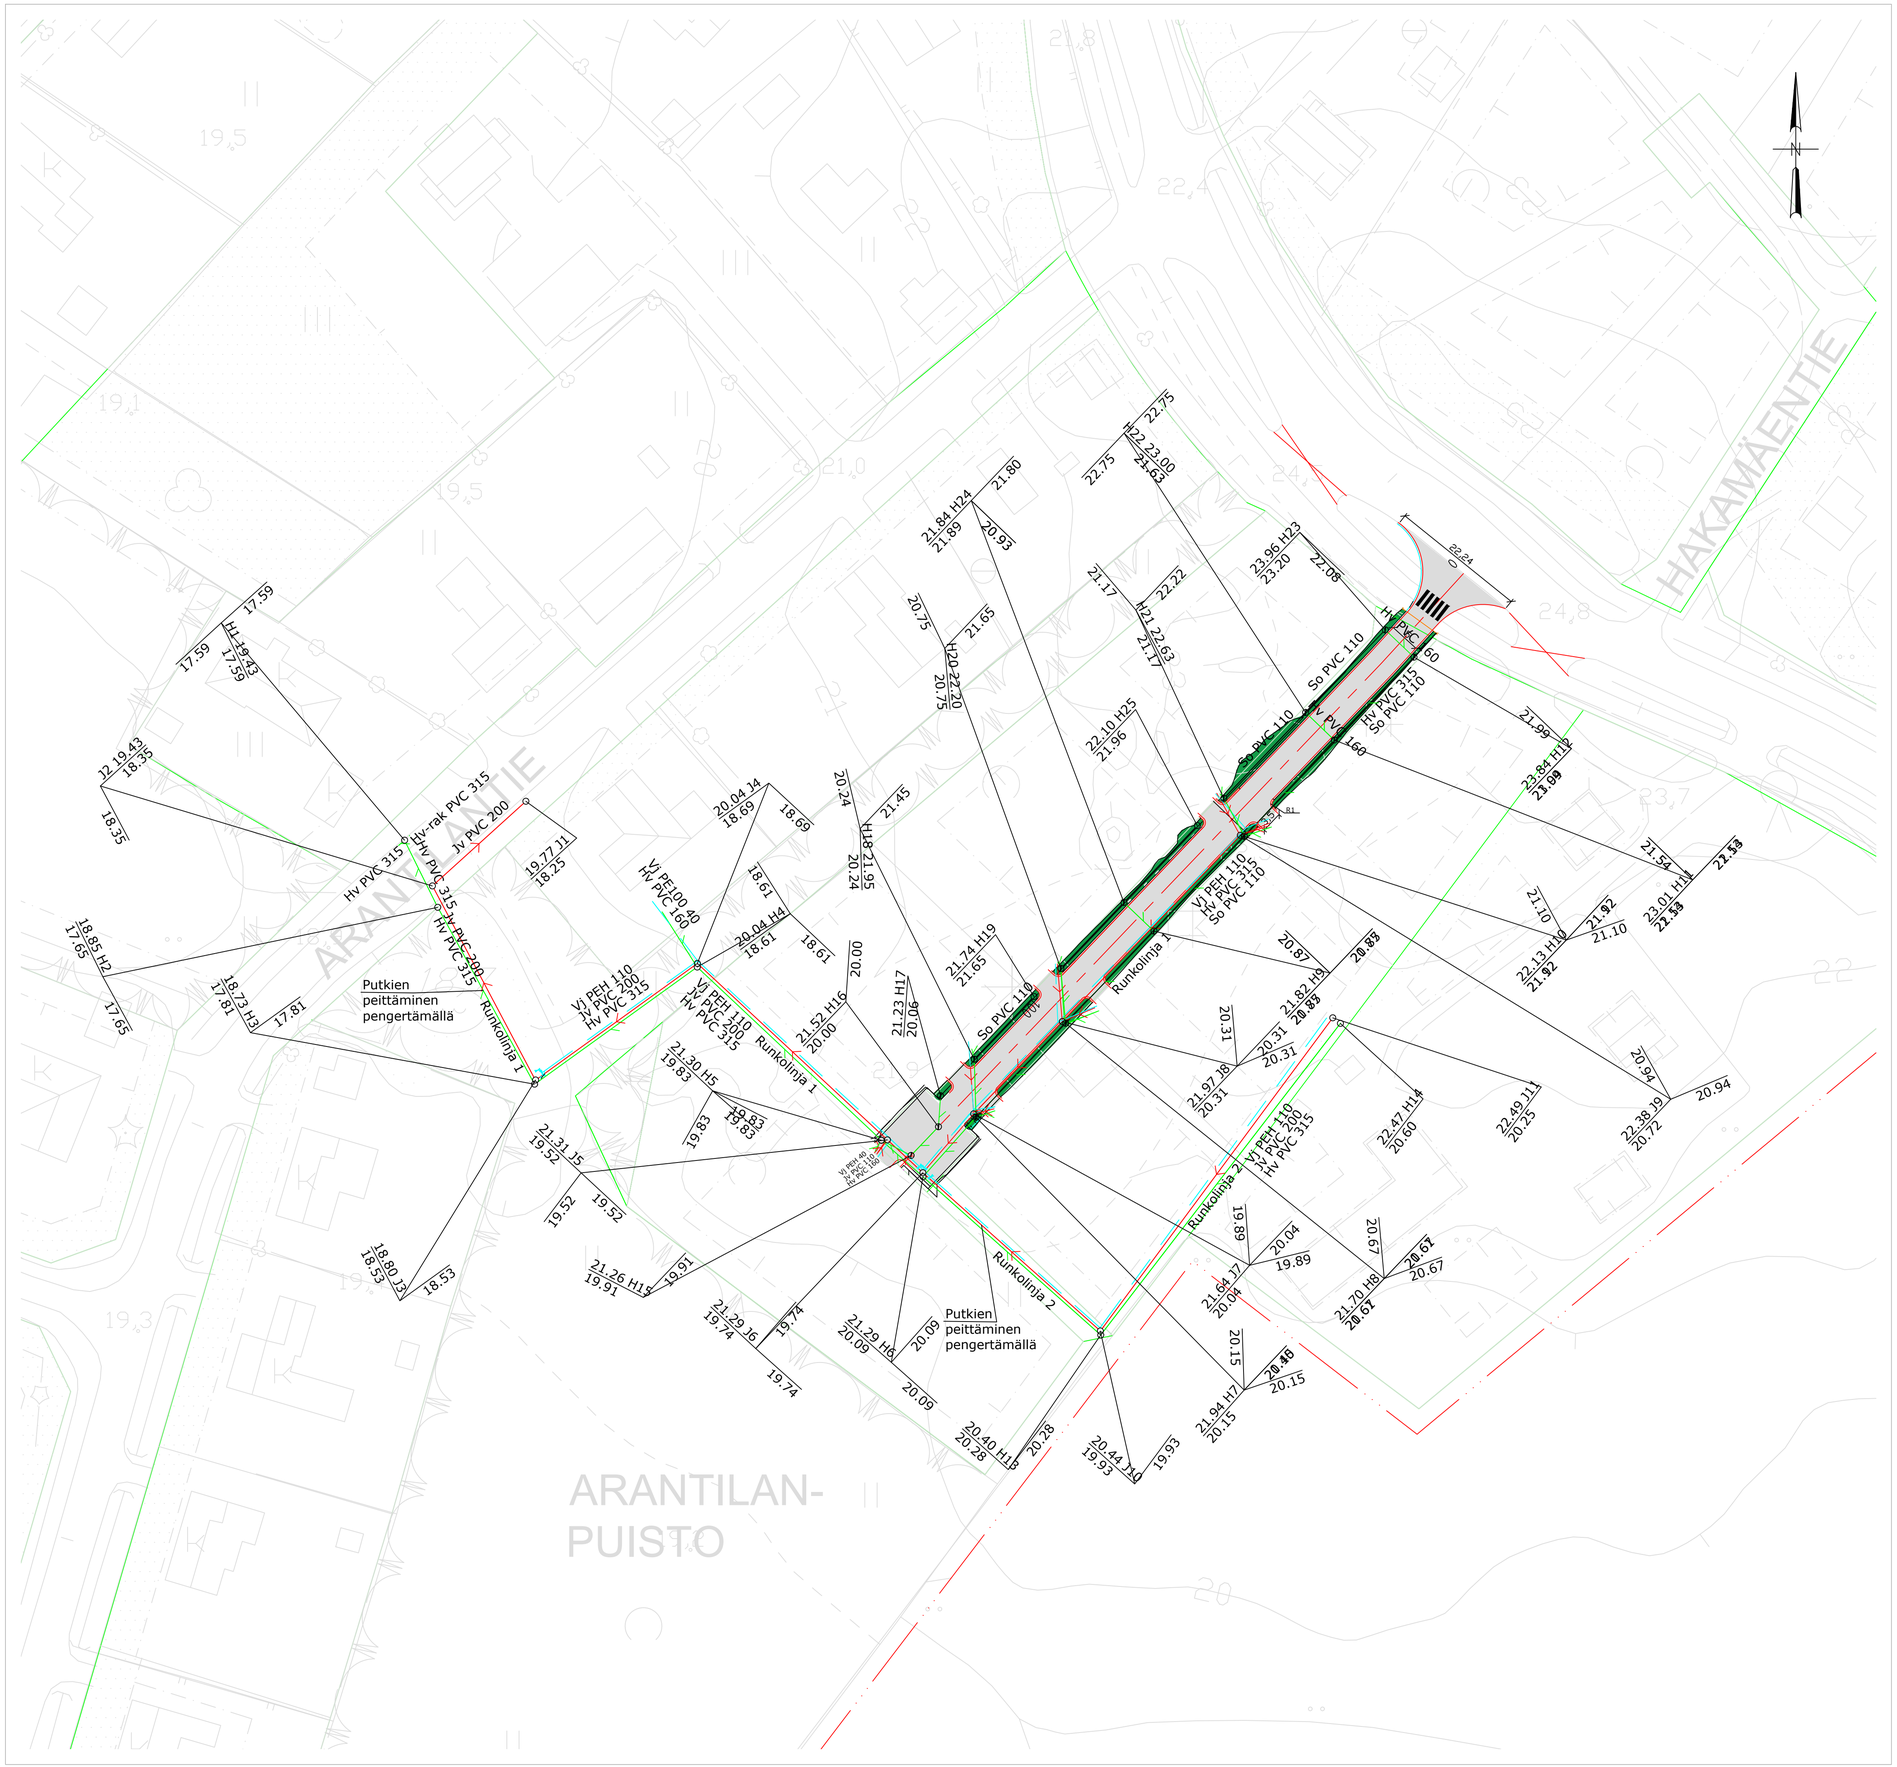

Suunniteltu hulevesiviemäri

Suunniteltu vesijohto

Suunniteltu jätevesiviemäri

Suunniteltu ojapainanne hulevesien viivytykseen/ ohjaamaan hulevesikaivoihin

Rakennettava sadevesikaivo M560/600, lietepesä 500mm
Valurautainen teleskooppikansisto, kantavuus 40t, ritiläkansi

Rakennettava sadevesikaivo M560/600, lietepesä 500mm
Valurautainen teleskooppikansisto, kantavuus 40t, umpikansi

H25=SOK salaojakaivo, umpikansisto
Kannen korkeus
Vesijuoksun korkeus

H9 hulevesikaivo ritiläkannella
Kannen korkeus

Salaojaputken vesijuoksu
Hulevesiputken vesijuoksu

Kumiluistiventtiili tonttiliittymiin DN32

Kumiluistiventtiili runkolinjalle sekä liitokseen nykyiseen vesijohtorunkoon DN100

KORKEUSJÄRJESTELMÄ: N60
KOORDINAATTIJÄRJESTELMÄ: KKJ1

Muutos	Pvm	Selitys	Tark.

PIIRUSTUKSEN KOKO: 840mm x 594mm

k.osa/ kylä | korttel/ tila | Tontti/ Rn:o | Viranomaisen merkintöjä

Rakennustoimenpide: Uudisrakentaminen

Piirustuslaji: Suunnitelmakartta | Juokseva nro

Rakennuskohteen nimi ja osoite: Nakkila, Arantila Harjavallantie 11 Varikkotie

Piirustuksen sisältö: Suunnitelmakartta putkilinjat | Mittakaava: 1:500

RAMBOLL
Ramboll
Gallen-Kallelankatu 8
28100 Pori
puh. 020 755 611
fax 020 755 6201

Suunn.ala | Työnro: 0084085 | Tiedosto

Piirustusnro: 2 | Piirustuksia | Muutos

hyv.: Paula Ruissalo | suunn.: JSANT | piirt.: JSANT | pvm: 29.8.2024