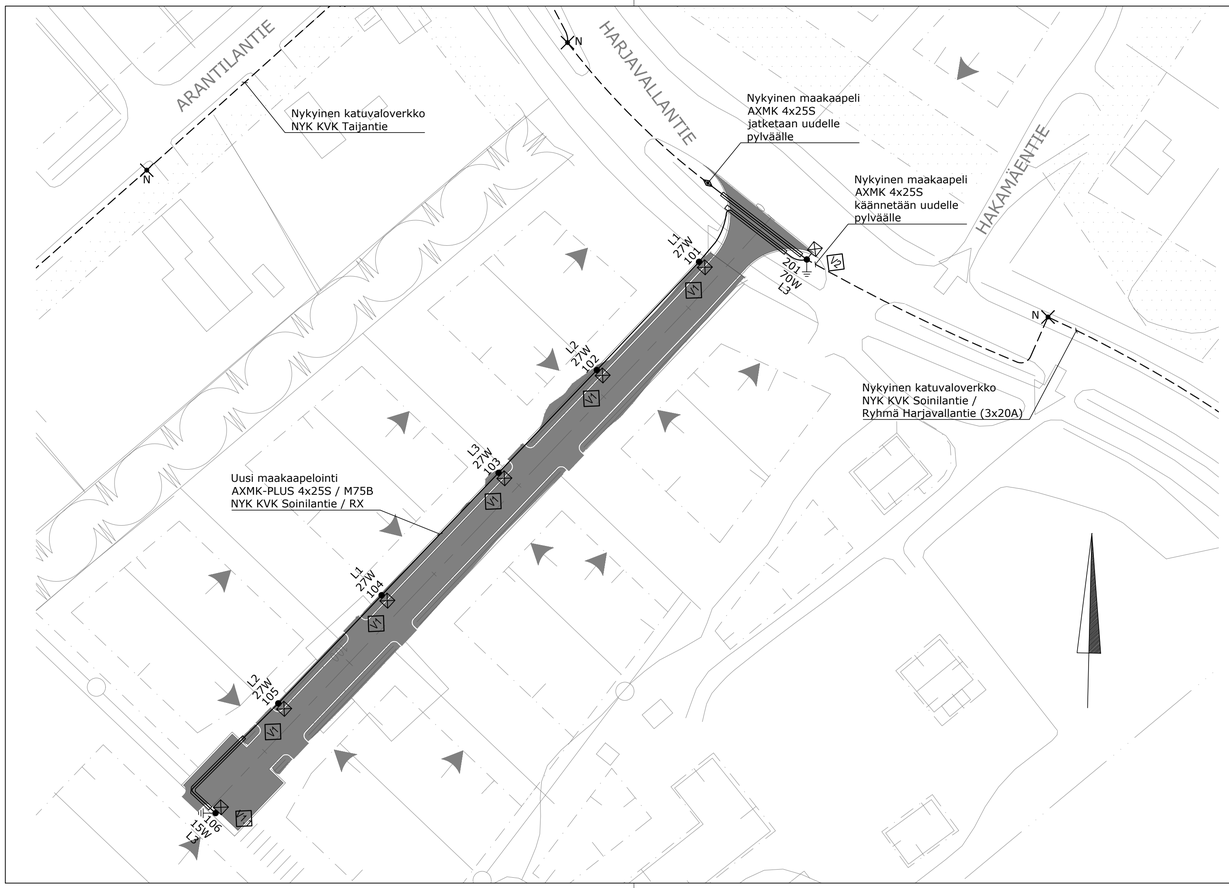

Valaisinten asennus 1:100

pylväät: 101 - 106

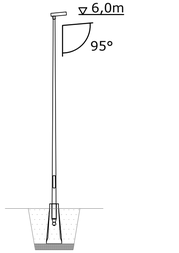

Valaisinten asennus 1:100

pylväät: 201

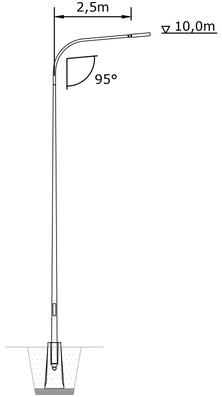

VALAISTUSRAKENTEET

Nykyinen valaisinpylväs	N
Nykyinen maakaapeli	
Uusi putkitettu maakaapelointi AXMK-PLUS 4x25S / M75B	
Uusi putkitettu maakaapelointi M110 A-luokan suojaputkessa	
Kaapelijatkos	
Maadoitus Cu16 min. 25m	
Uusi yksipuoleinen metallipylväs, varrellinen ja LED-valaisin	
Uusi yksipuolinen metallipylväs, varreton ja LED-valaisin	
Valaisinpositio	H

KORKEUSJÄRJESTELMÄ: N60
KOORDINAATTIJÄRJESTELMÄ: KKJ1

Muutos	Pvm	Selitys	Tark.

k.osa/ kylä	korttel/ tila	Tontti/ Rn:o	Viranomaisen merkintöjä
Rakennustoimenpide: Uudisrakentaminen			Piirustuslaji: Valaistussuunnitelma
			Juokseva nro
Rakennuskohteen nimi ja osoite: Nakkila, Arantila Harjavallantie 11 Varikkotie			Piirustuksen sisältö: Suunitelmapiirustus Tyyppipoikkileikkaus
			Mittakaava: 1:500 1:100

RAMBOLL

Ramboll Finland Oy
Kansikatu 5B
33100 Tampere
puh. 020 755 611
fi.ramboll.com

Suunn.ala: SÄH	Työnro: 0084085		Tiedosto
Piirustusnro: 1510084085-7		Piirustuksia	Muutos
hyv. JKO	suunn. AELF	piirt. AELF	pvm 12.8.2024