


# Varikkotie

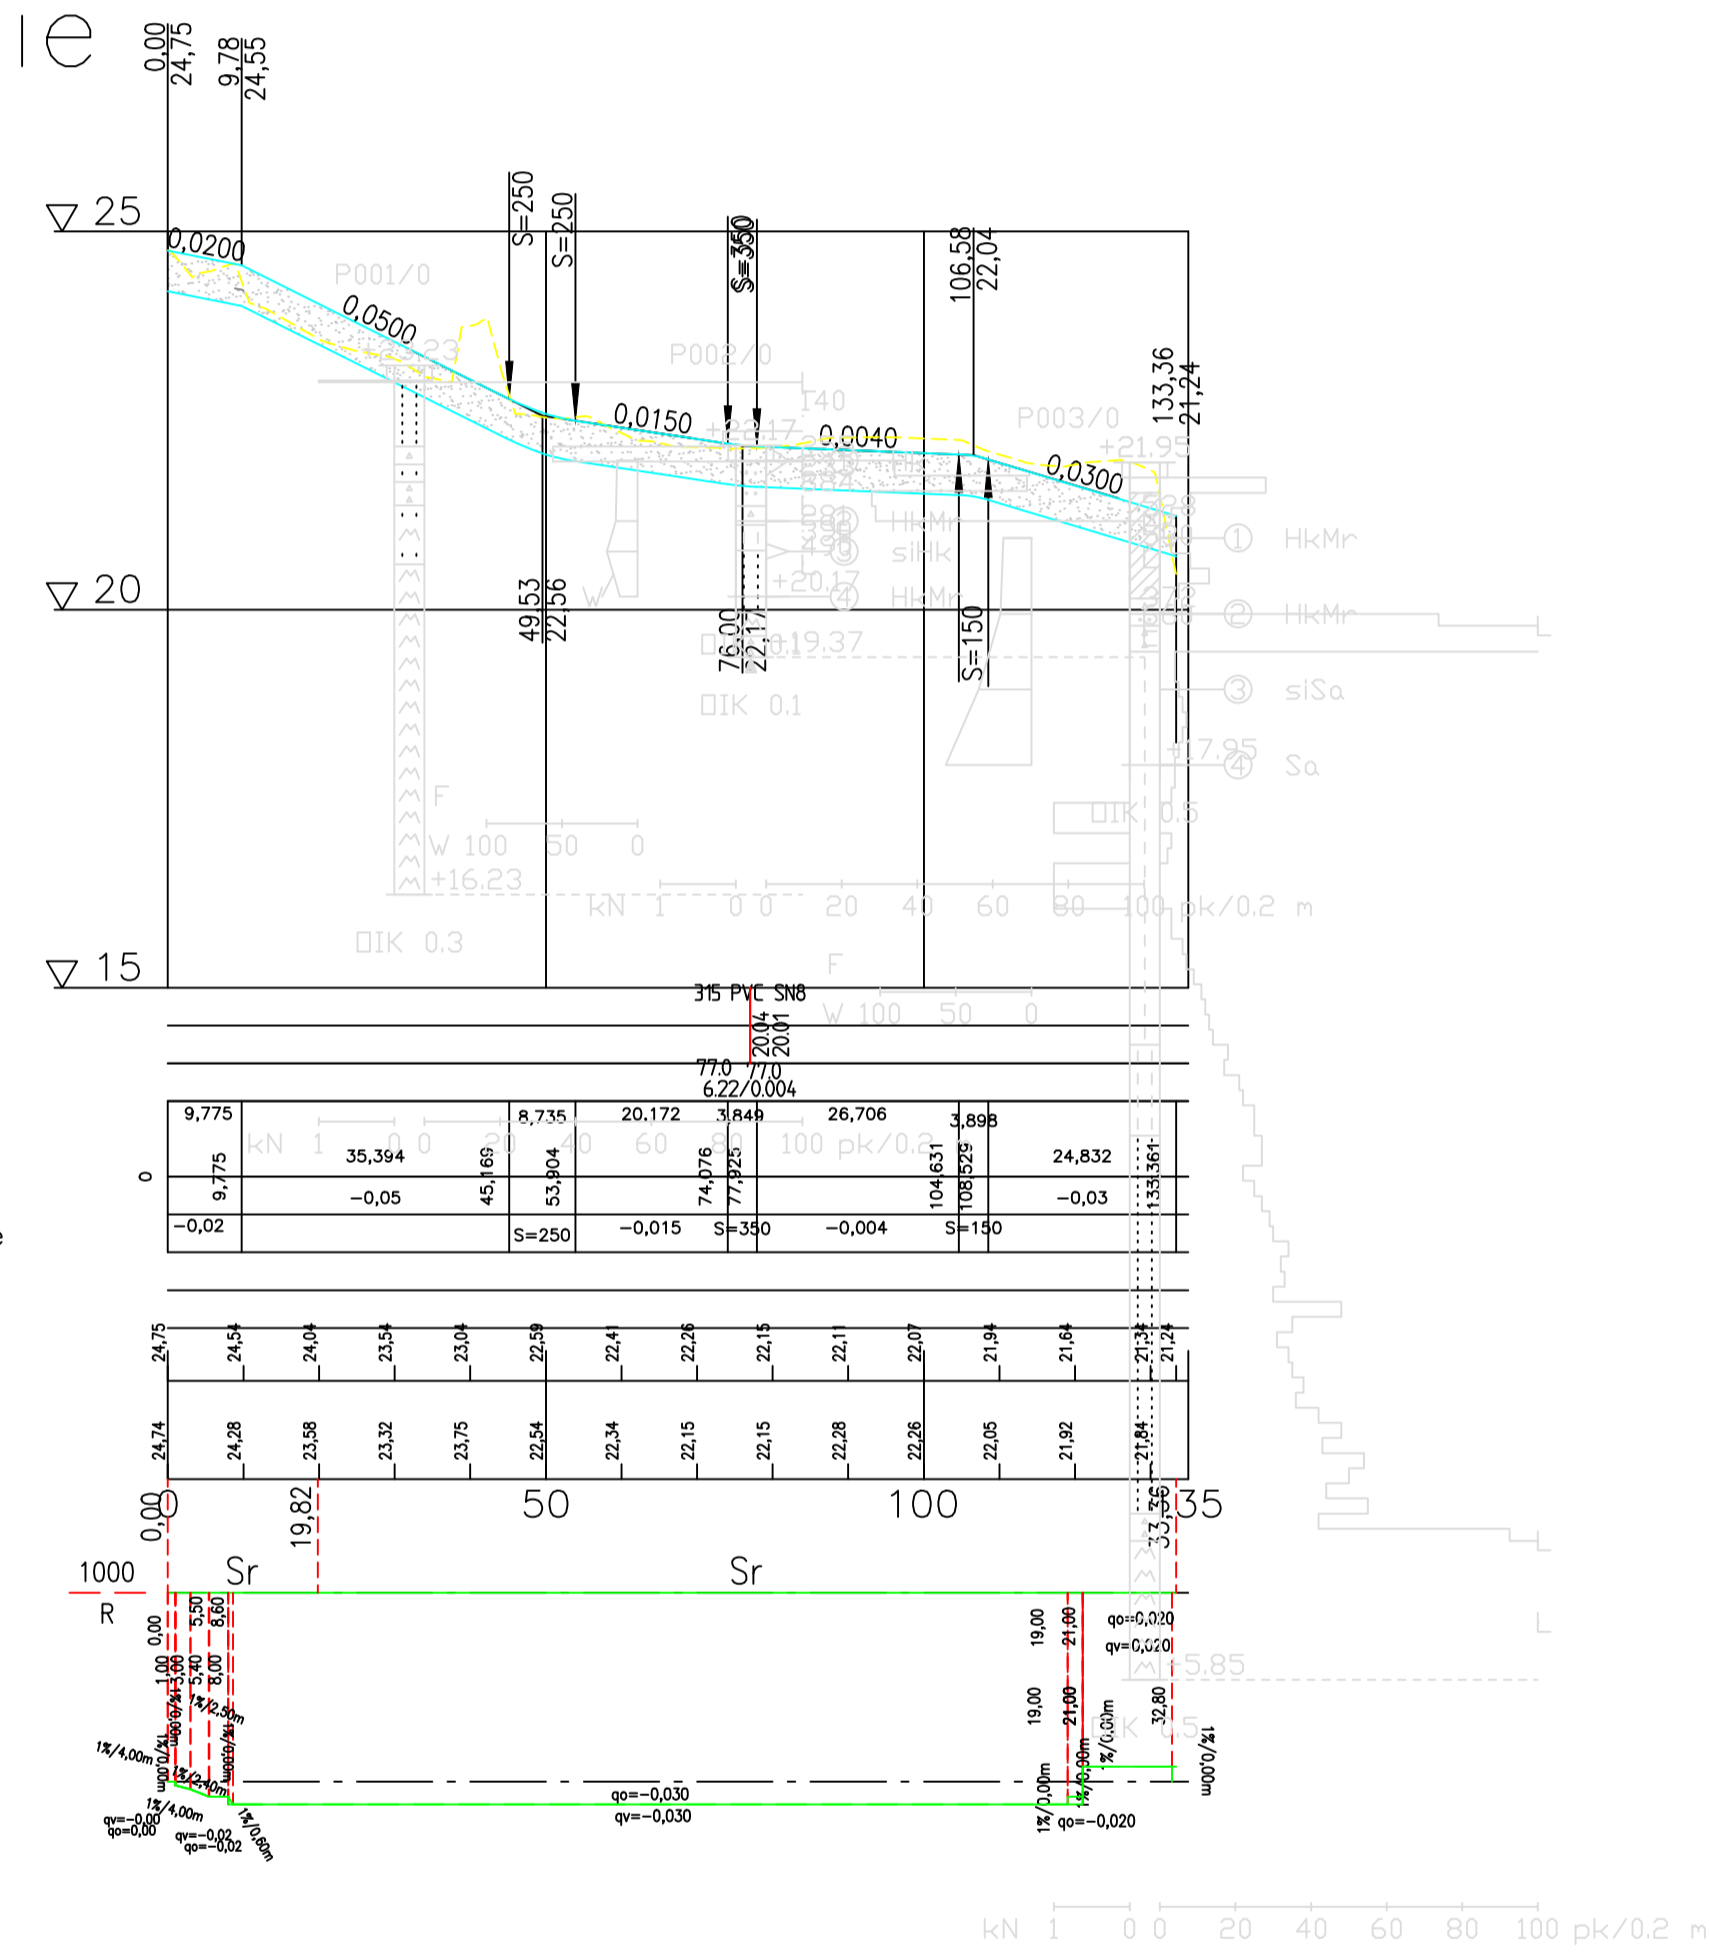

Päällysrakenne  
Putkien perustamistapa  
Kaivantokaltevuus/tuenta  
Matka  
Kaltevuus / pyöristyssäde  
Tasausviivan korkeus  
Maanpinnan korkeus  
Kaarevuus  
Ajoradan sivukaltevuus

KORKEUSJÄRJESTELMÄ: N60  
KOORDINAATTIJÄRJESTELMÄ: KKK1

Muutos	Pvm	Selitys	Tark.

PIIRUSTUKSEN KOKO: 840mm x 594mm

k.osa/ kyla	korttel/ tila	Tontti/ Rn:o	Viranomaisen merkintöjä
Rakennustoimipide	Uudisrakentaminen		Pinustustyyppi Leikkauspiirustus
Rakennuskohteen nimi ja osoite	Nakkila, Arantila Harjavallantie 11 Varikkotie		Pinustuksen sisältö Pituusleikkaus
			Mittakaava 1:500
<b>RAMBOLL</b>	Ramboll Gallen-Kallelankatu 8 28100 Pori puh: 020 755 611 fax 020 755 6201	Suunn. ja Tiedosto <b>0084085</b>	Tiedosto Muutos
Työ: P.Ruissalo	suunn. JSANT	piirt. JSANT	pvm 9.8.2024