


Runkolinja 1

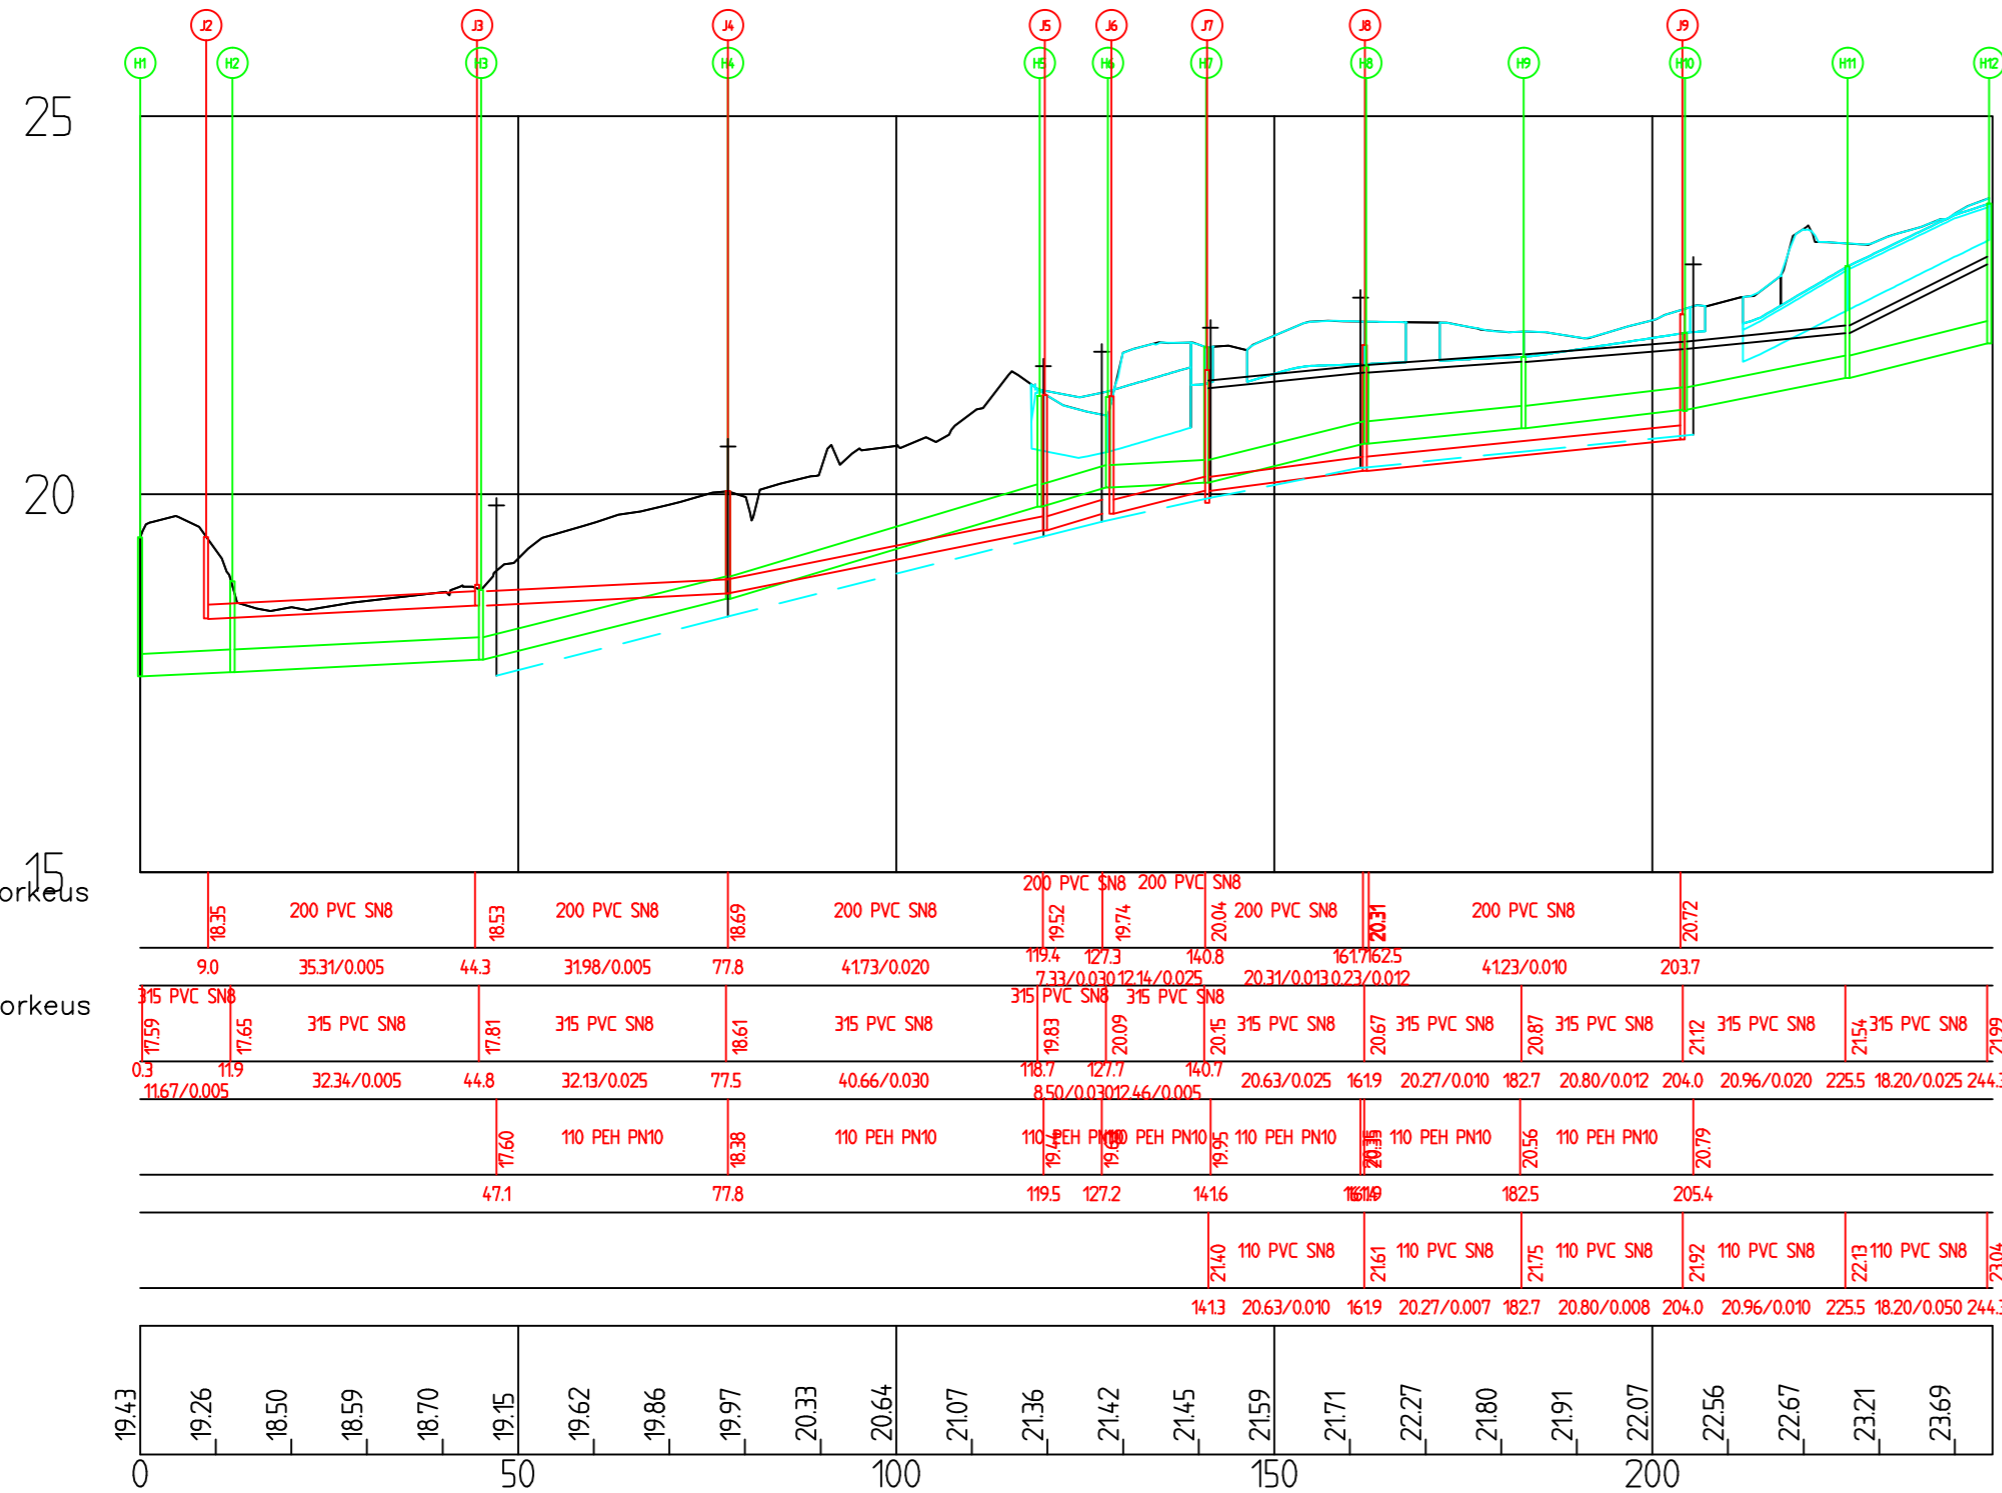

Jätevesiviemäri, sisäpohjan korkeus
 Putken mitat ja laatu
 Paalu, kaivoväli ja kaltevuus
 Hulevesiviemäri, sisäpohjan korkeus
 Putken mitat ja laatu
 Paalu, kaivoväli ja kaltevuus
 Vesijohto, laen korkeus
 Putken mitat ja laatu
 Paalu
 Salaoja, sisäpohjan korkeus
 Putken mitat ja laatu
 Paalu, kaivoväli ja kaltevuus

Maanpinnan korkeus
 Paalu

KORKEUSJÄRJESTELMÄ: N60
 KOORDINAATTIJÄRJESTELMÄ: KKJ1

| | | | |
|--------|-----|---------|-------|
| | | | |
| | | | |
| | | | |
| | | | |
| Muutos | Pvm | Selitys | Tark. |

PIIRUSTUKSEN KOKO: 840mm x 297mm

| | | | |
|--|--|-----------------------------|-------------------------|
| k.osa/ kylä | kortteli/ tila | Tontti/ Rn:o | Viranomaisen merkintöjä |
| Rakennustoimenpide | | Piirustuslaji | Juokseva nro |
| Uudisrakentaminen | | Leikkauspiirustus | |
| Rakennuskohteen nimi ja osoite | | Piirustuksen sisältö | Mittakaava |
| Nakkila, Arantila Harjavallantie 11 Varikkotie | | Pituusleikkaus Runkolinja 1 | 1:1000 |
| RAMBOLL | Ramboll Gallen-Kallelankatu 8 28100 Pori puh. 020 755 611 fax 020 755 6201 | Suunn.ala 5 | Tiedosto |
| hyv. P.Ruissalo | suunn. JSANT | Työnro 0084085 | Muutos |
| | piirt. JSANT | pvm 29.8.2024 | |