


Kiinteistötunnus: 531-415-8-73  
 Nimi: Tuora-Ojala  
 Rekisteriyksikkölaji: Tila  
 Kunta: Nakkila (531)  
 Palstojen lukumäärä: 6

Rekisteriyksikön alueella on asemakaava ja yleiskaava.

Tulostettu kiinteistötietojärjestelmästä 15.8.2024.

Kiinteistörekisterin tiedoissa voi olla puutteita ja epätarkkuuksia. Rekisteriyksikön tarkka alueellinen ulottuvuus selviää toimitusasiakirjoista ja maastosta. Rekisteritiedoista katso tarkemmin [www.maanmittauslaitos.fi/rekisteritiedot](http://www.maanmittauslaitos.fi/rekisteritiedot).

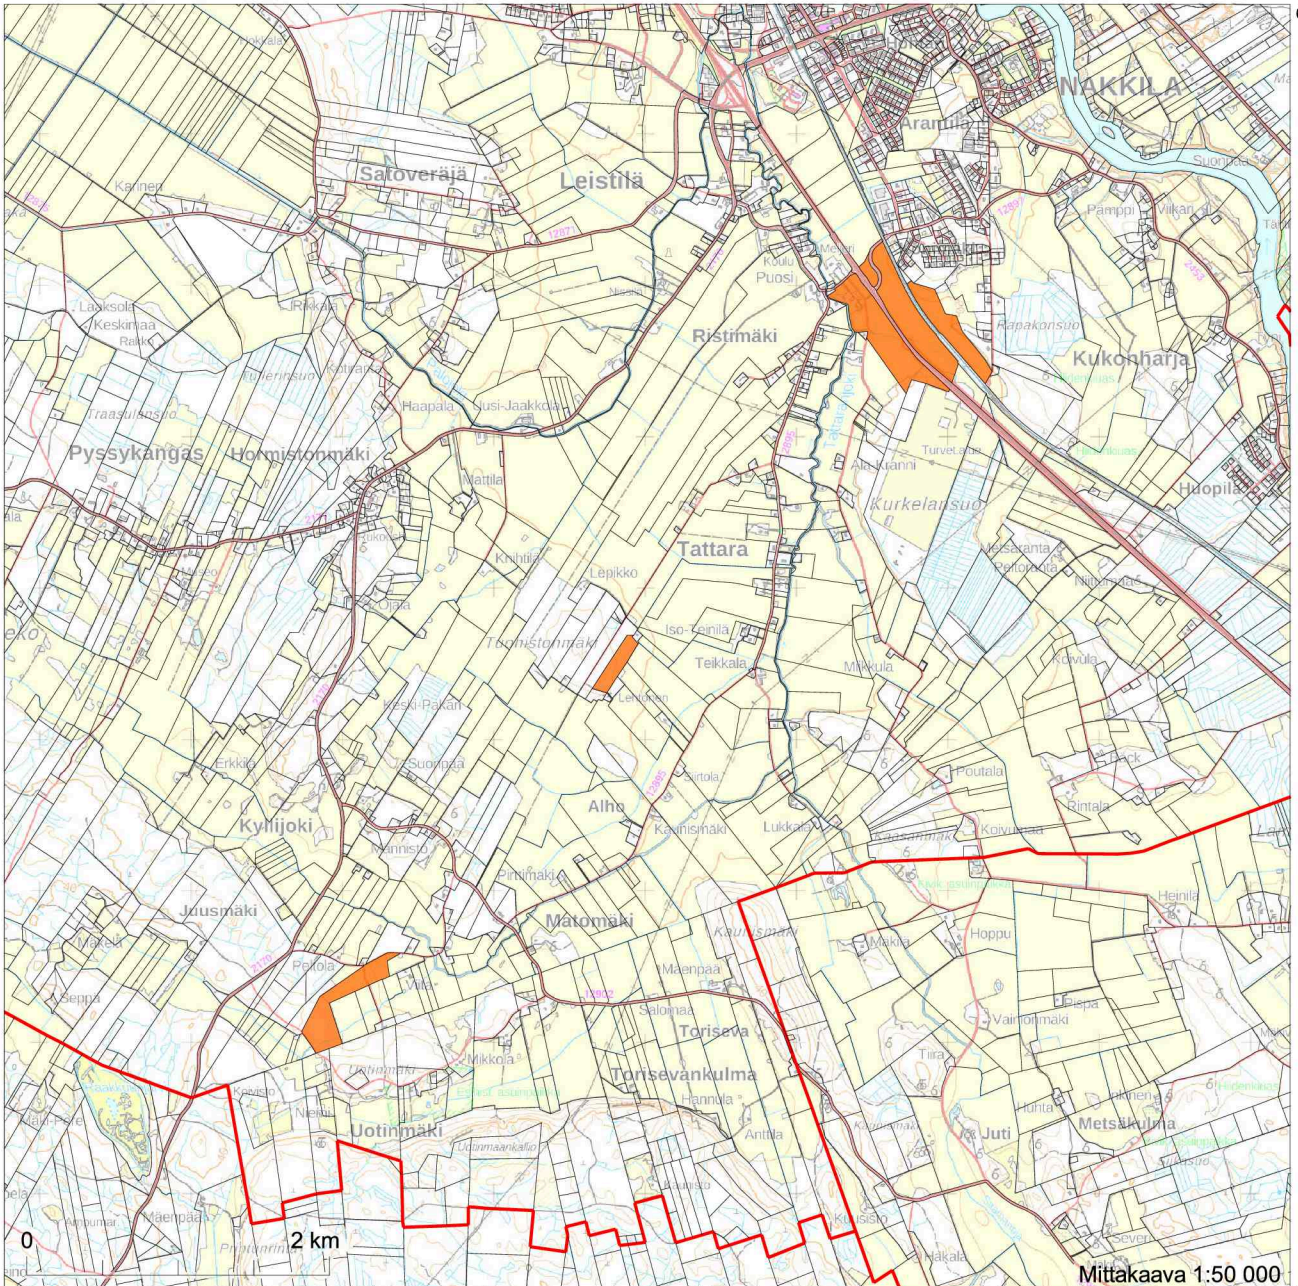

6813862

Mittakaava 1:50 000


227765 Koordinaatisto: ETRS-TM35FIN  
 Taustakartta on viitteellinen.

Viranomaisen oikeaksi todistaa:  
 Maksu 18 euroa

Allekirjoitettu sähköisesti 15.8.2024 08:12:03  
 Rahikainen Sirpa  
 Maanmittauslaitos

6805362  
 236265




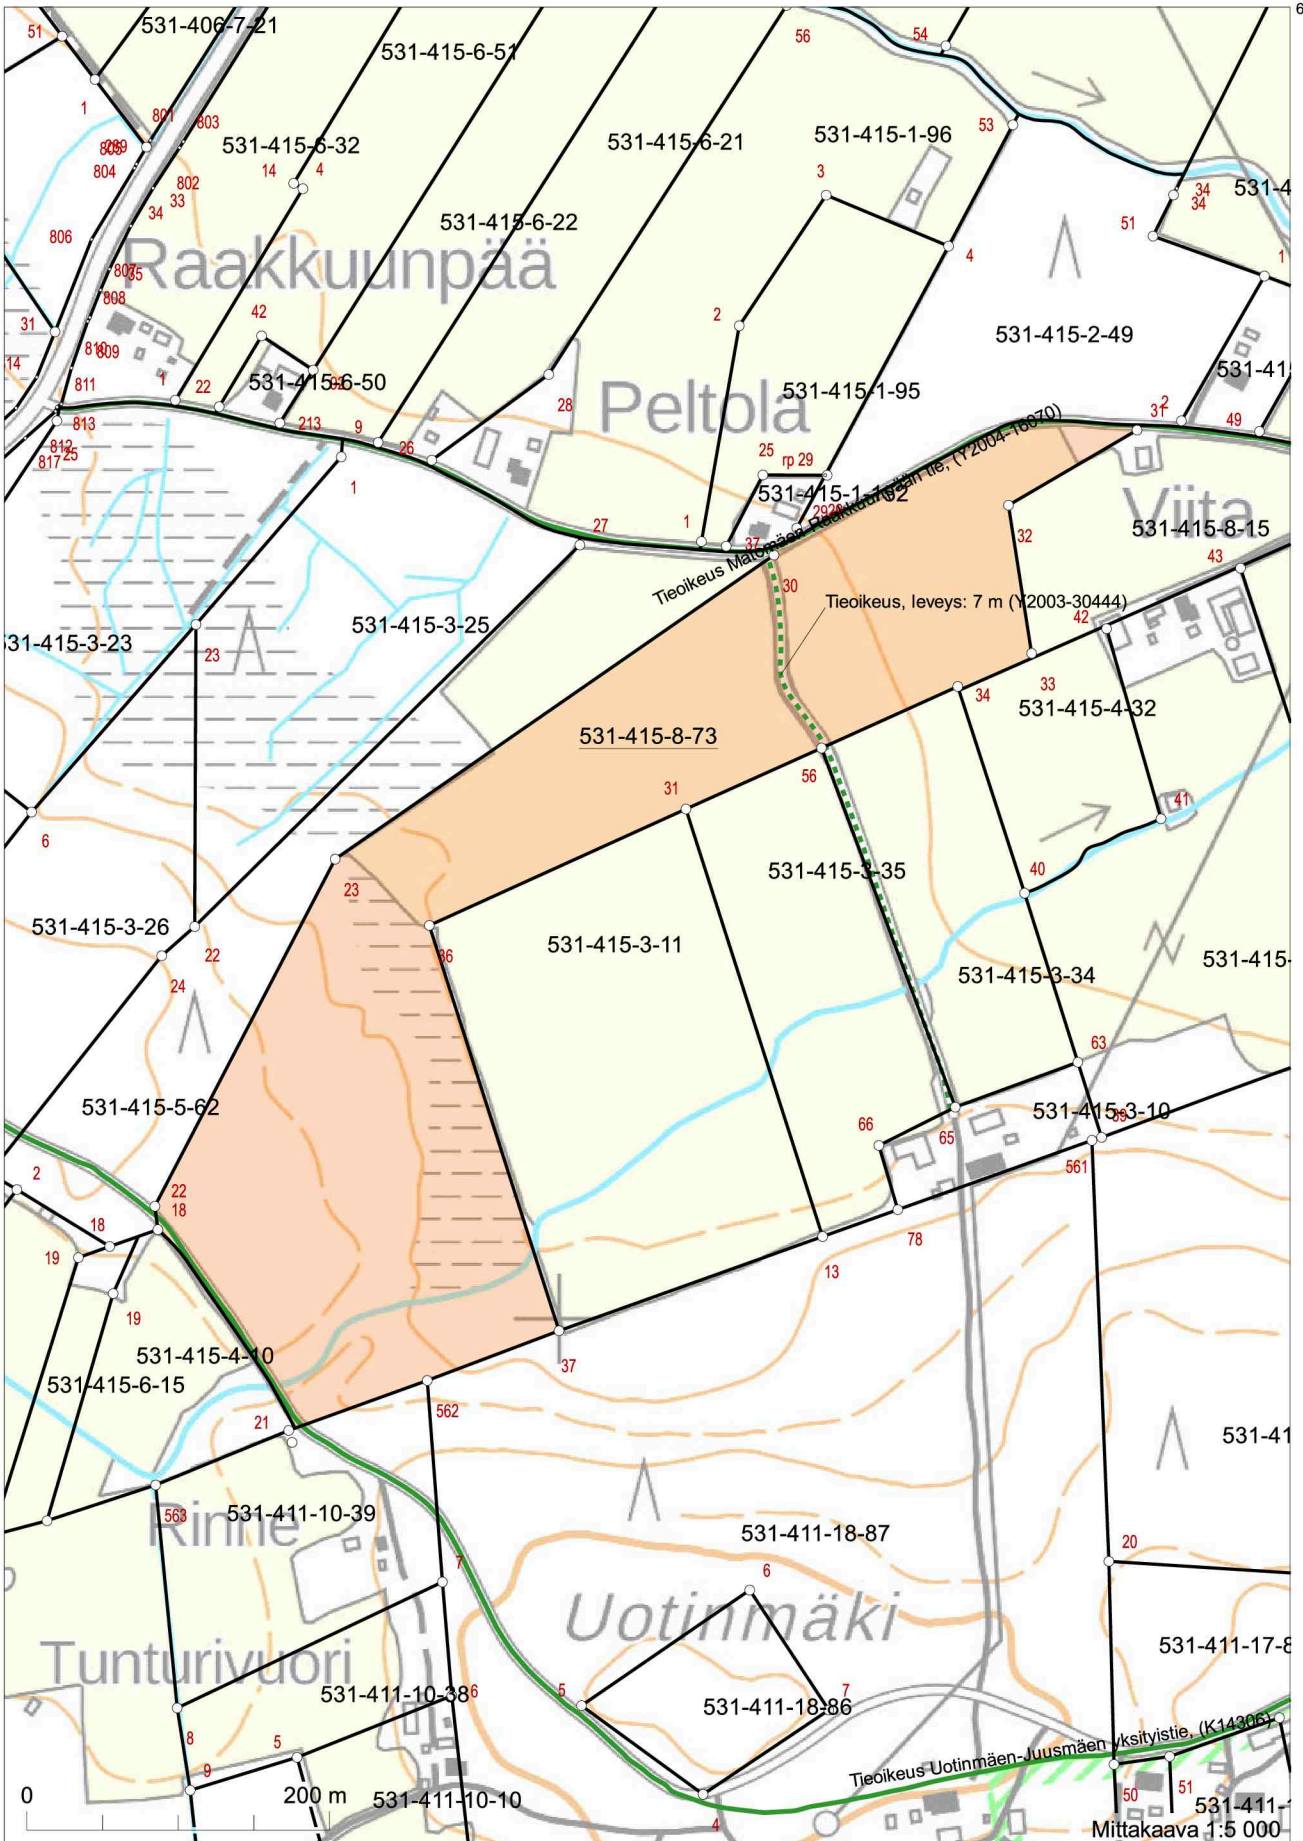

6807868

Koordinaatisto: ETRS-TM35FIN  
 Taustakartta on viitteellinen.

6806653  
 230483

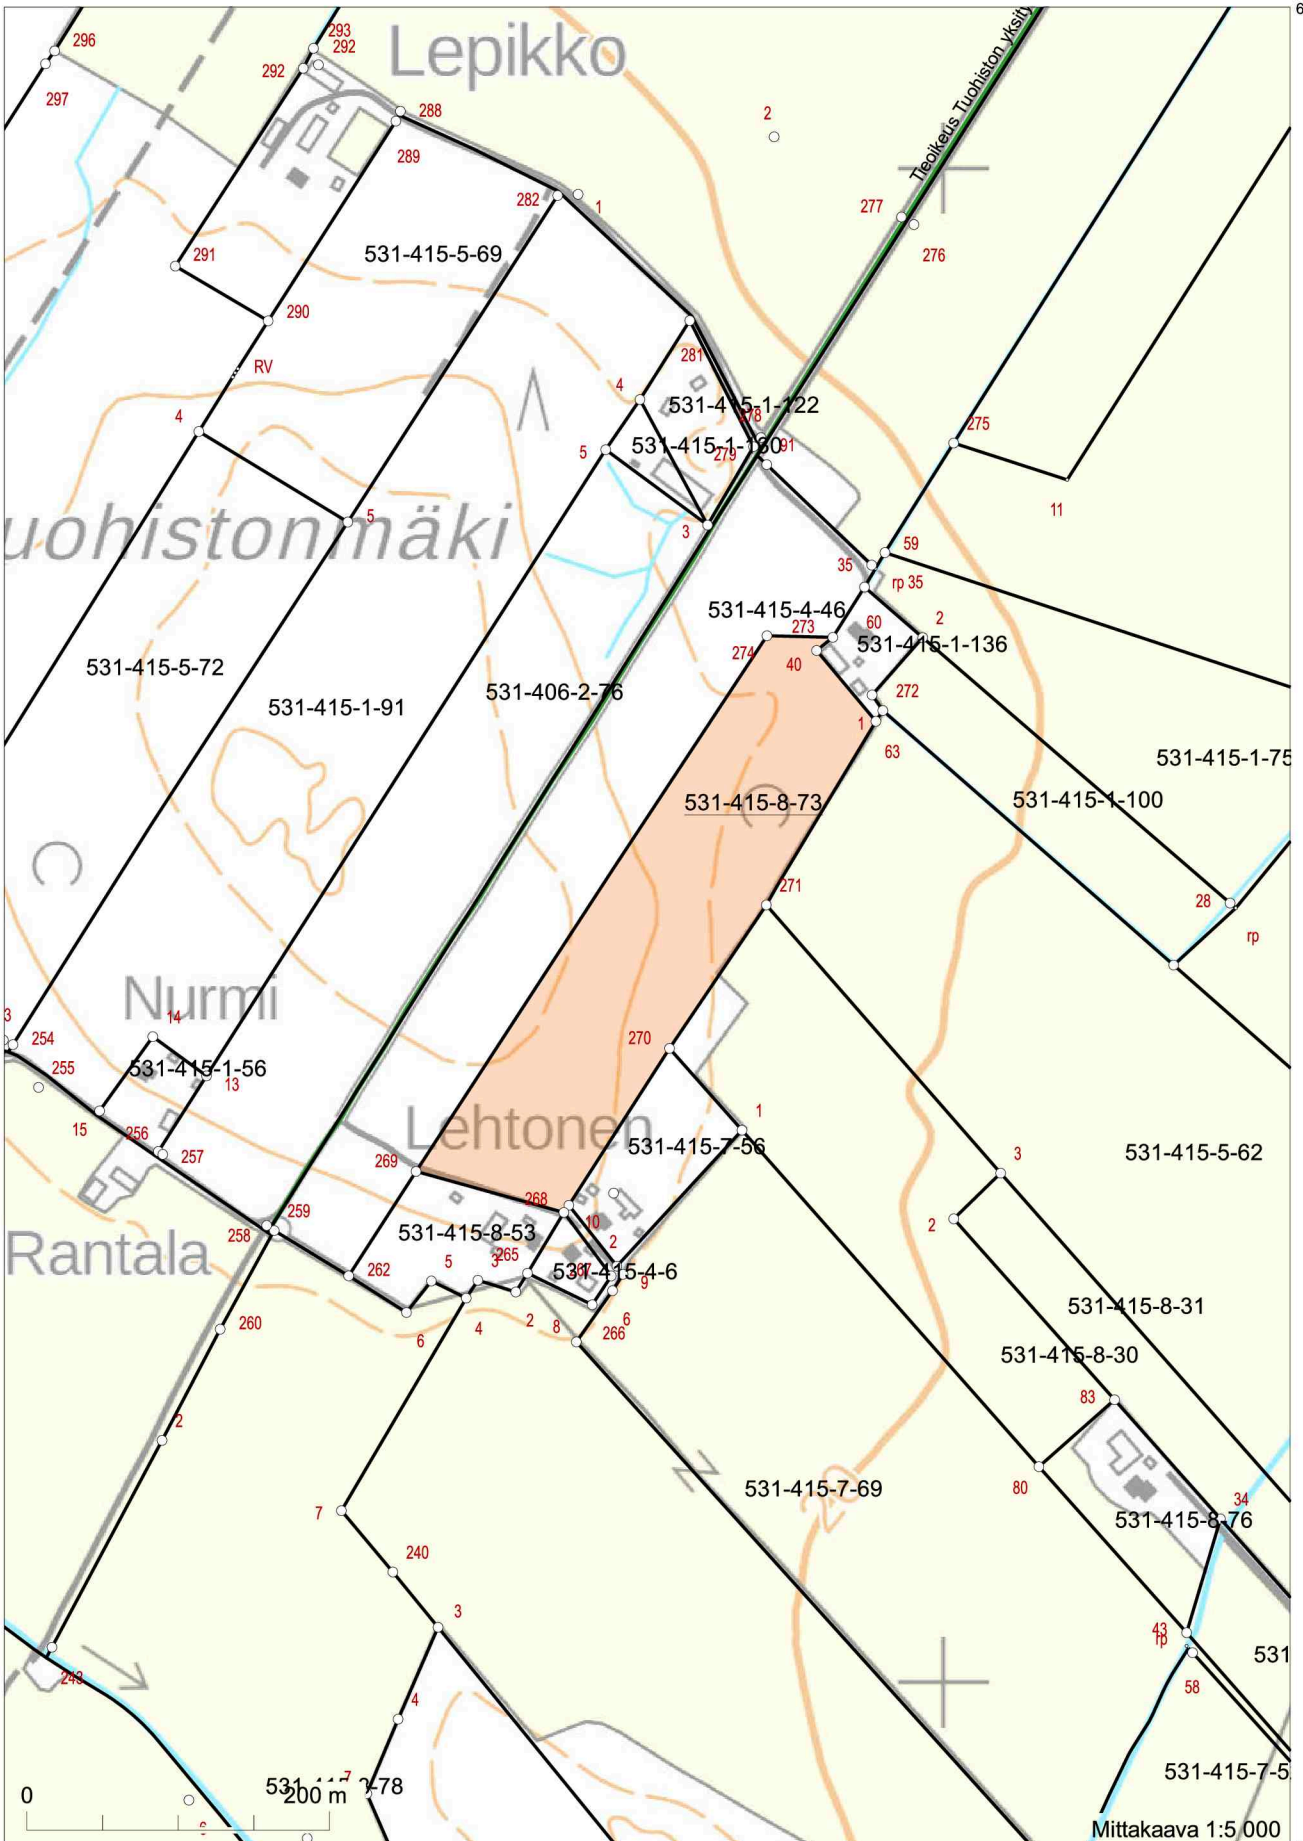

6810108

6808893

231379 Koordinaatisto: ETRS-TM35FIN  
Taustakartta on viitteellinen.

232229






Koordinaatisto: ETRS-TM35FIN  
Taustakartta on viitteellinen.

Maksu 18 euroa

6811867  
233649




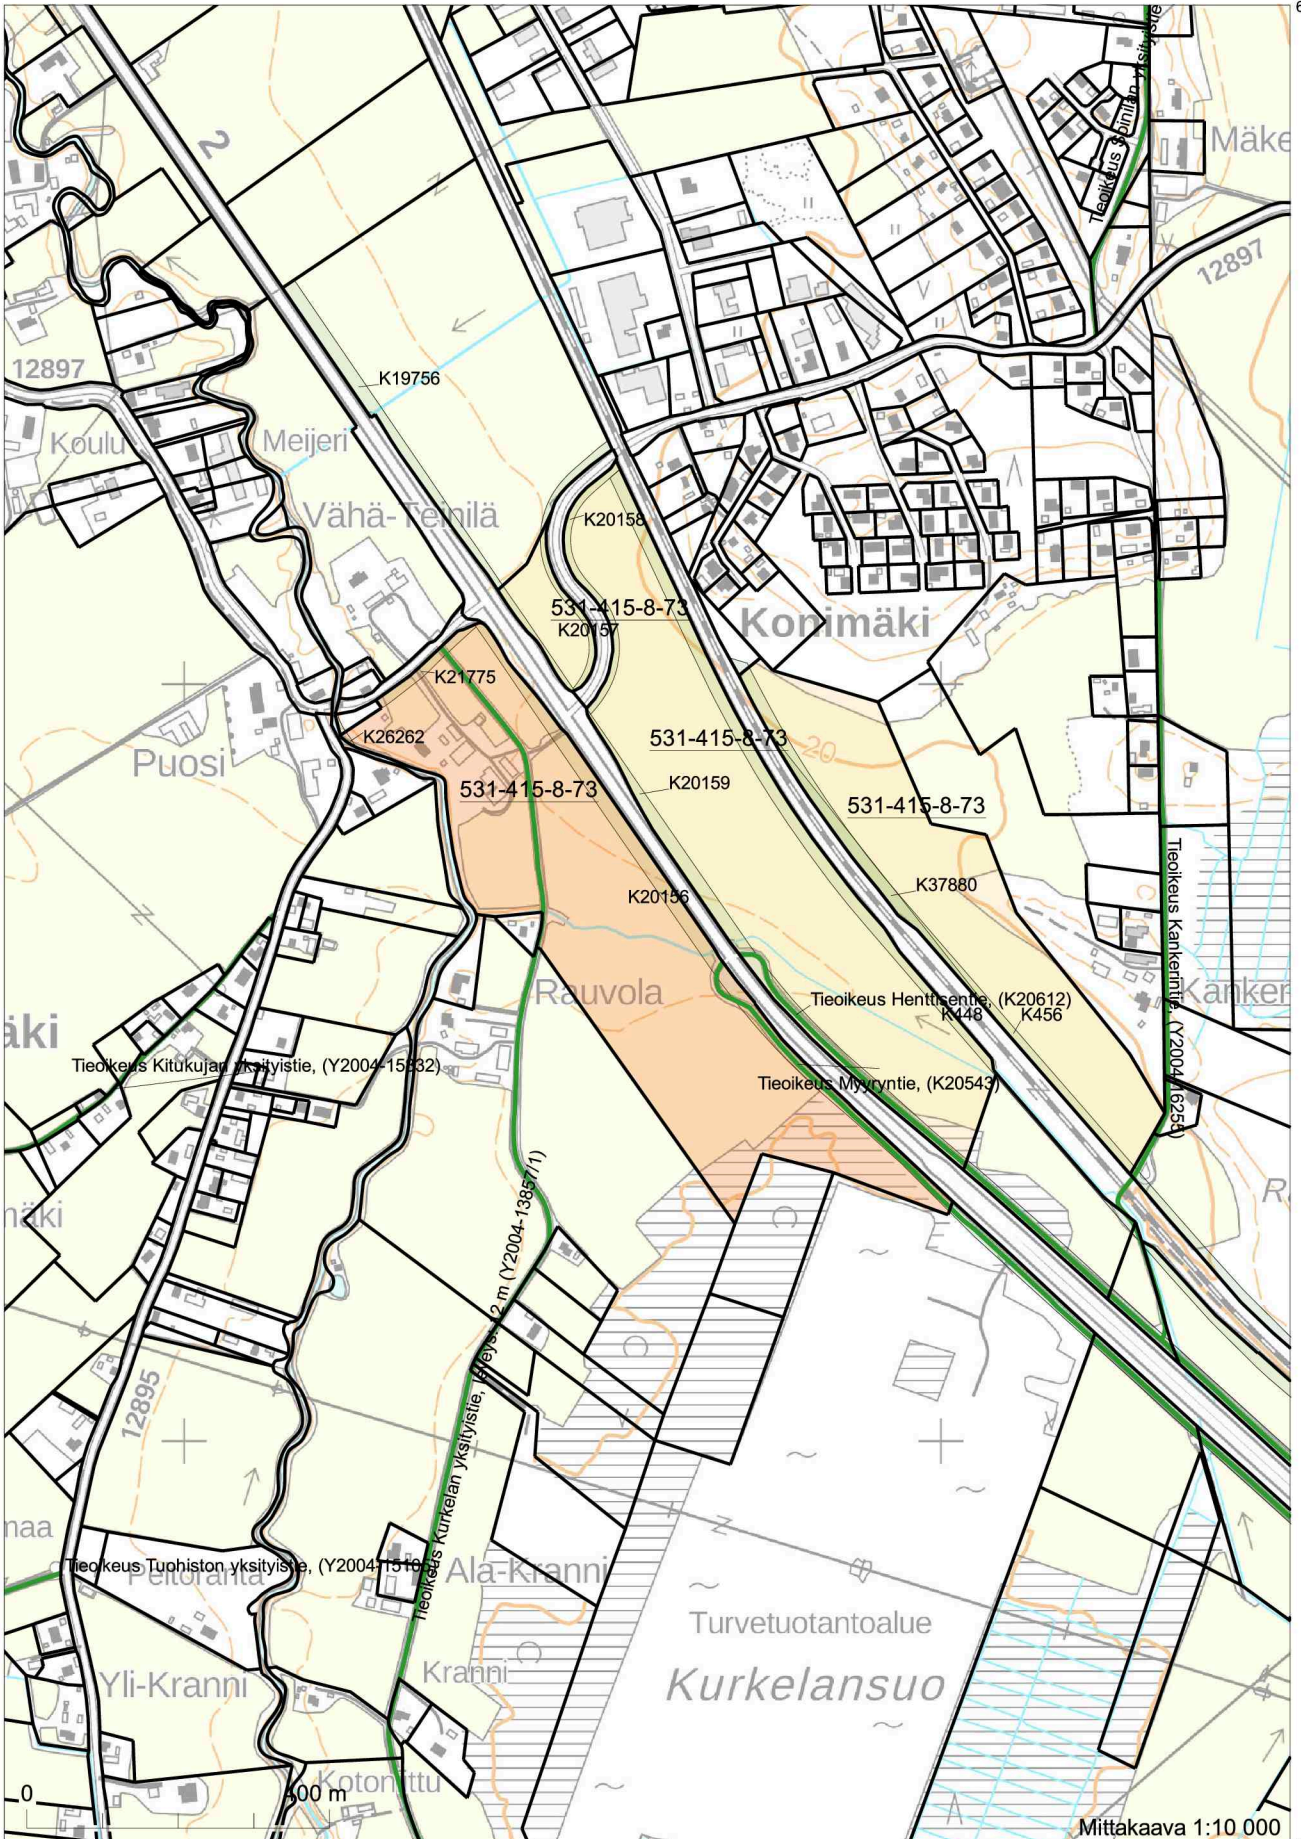

232761 Koordinaatisto: ETRS-TM35FIN  
 Taustakartta on viitteellinen.


234461



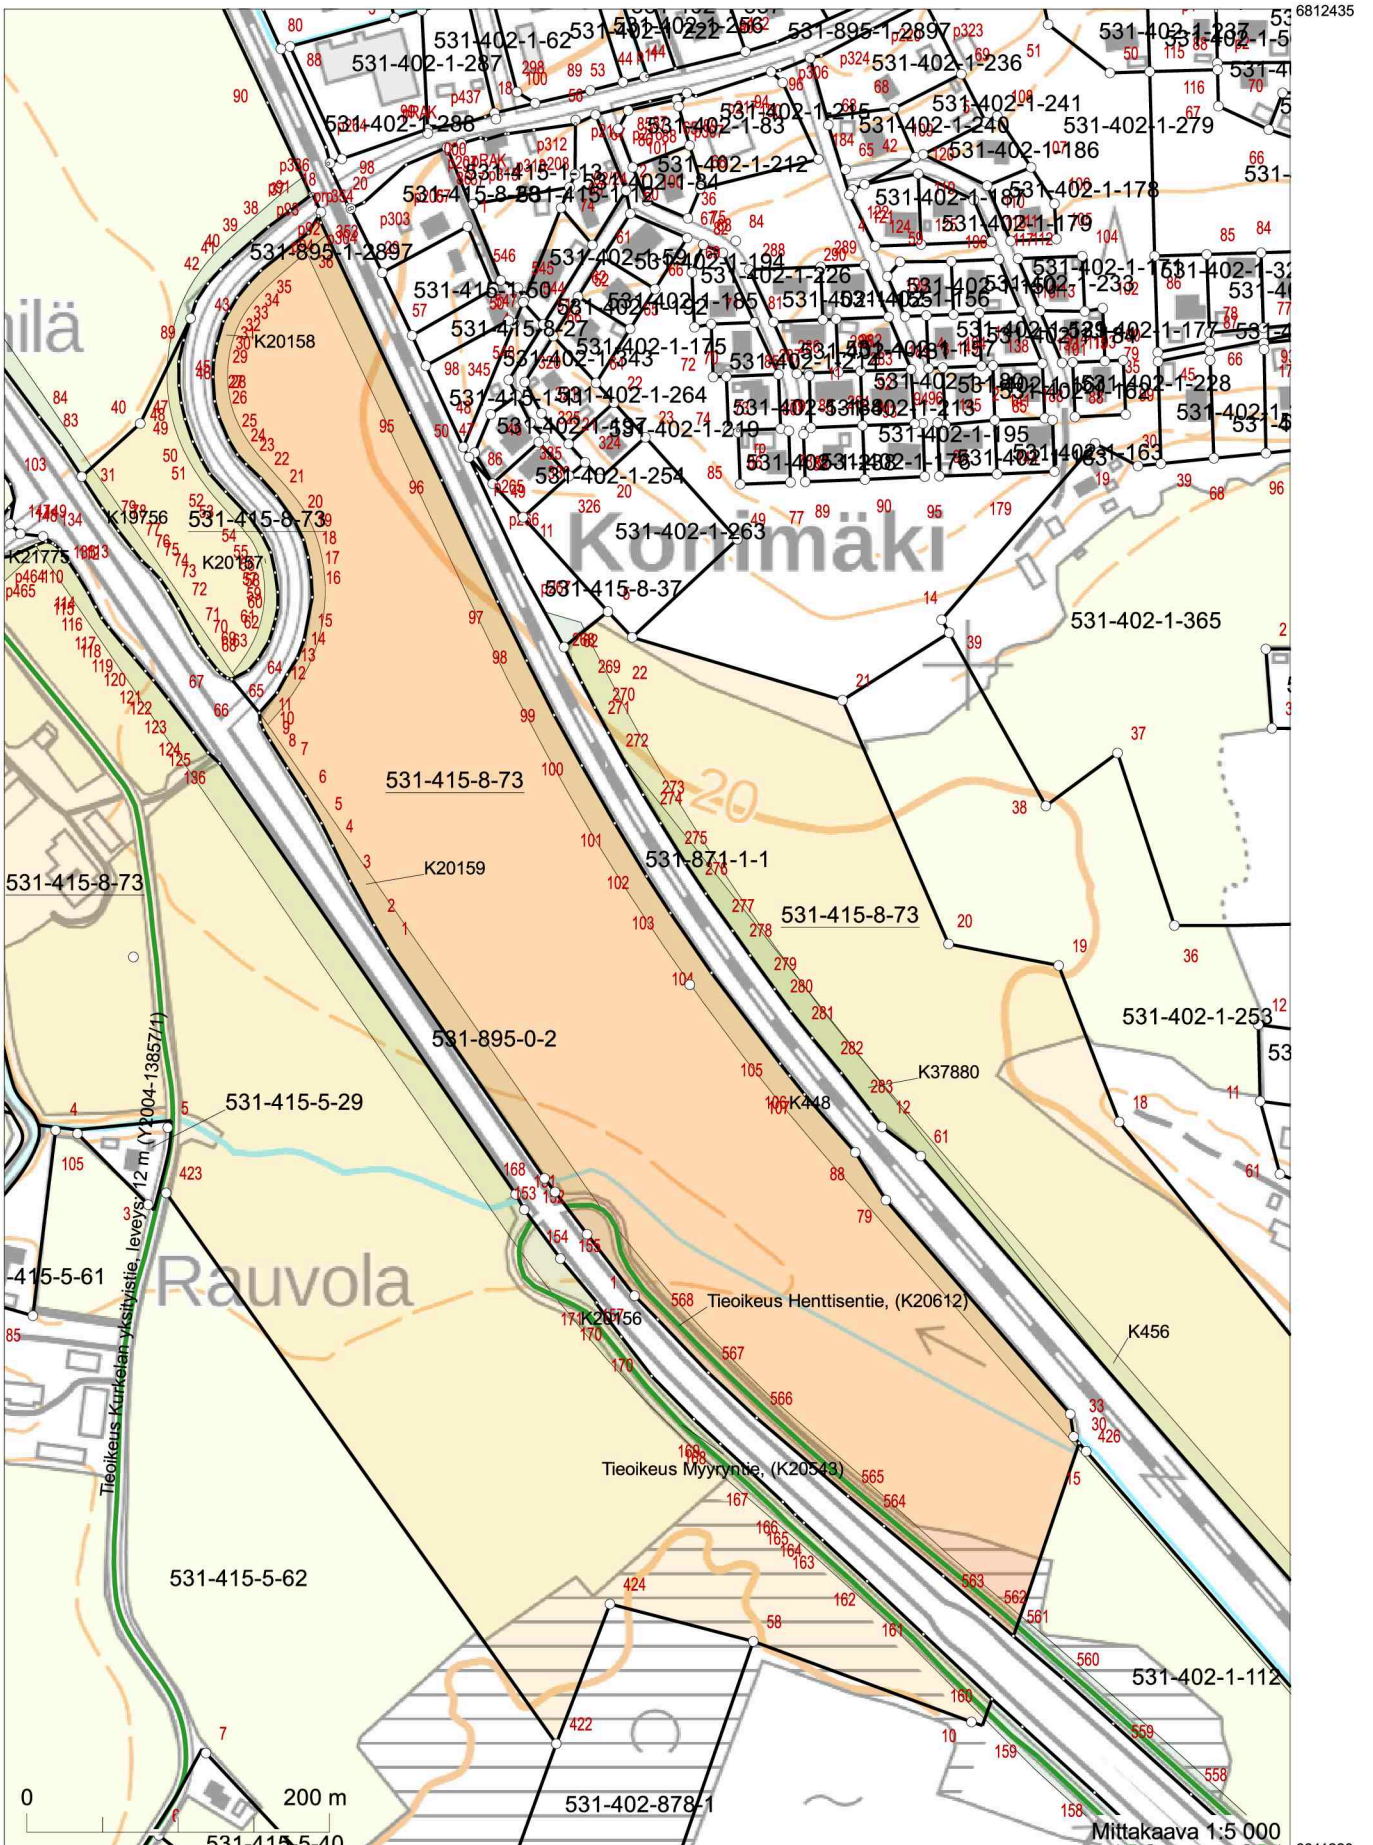

Koordinaatisto: ETRS-TM35FIN  
Taustakartta on viitteellinen.



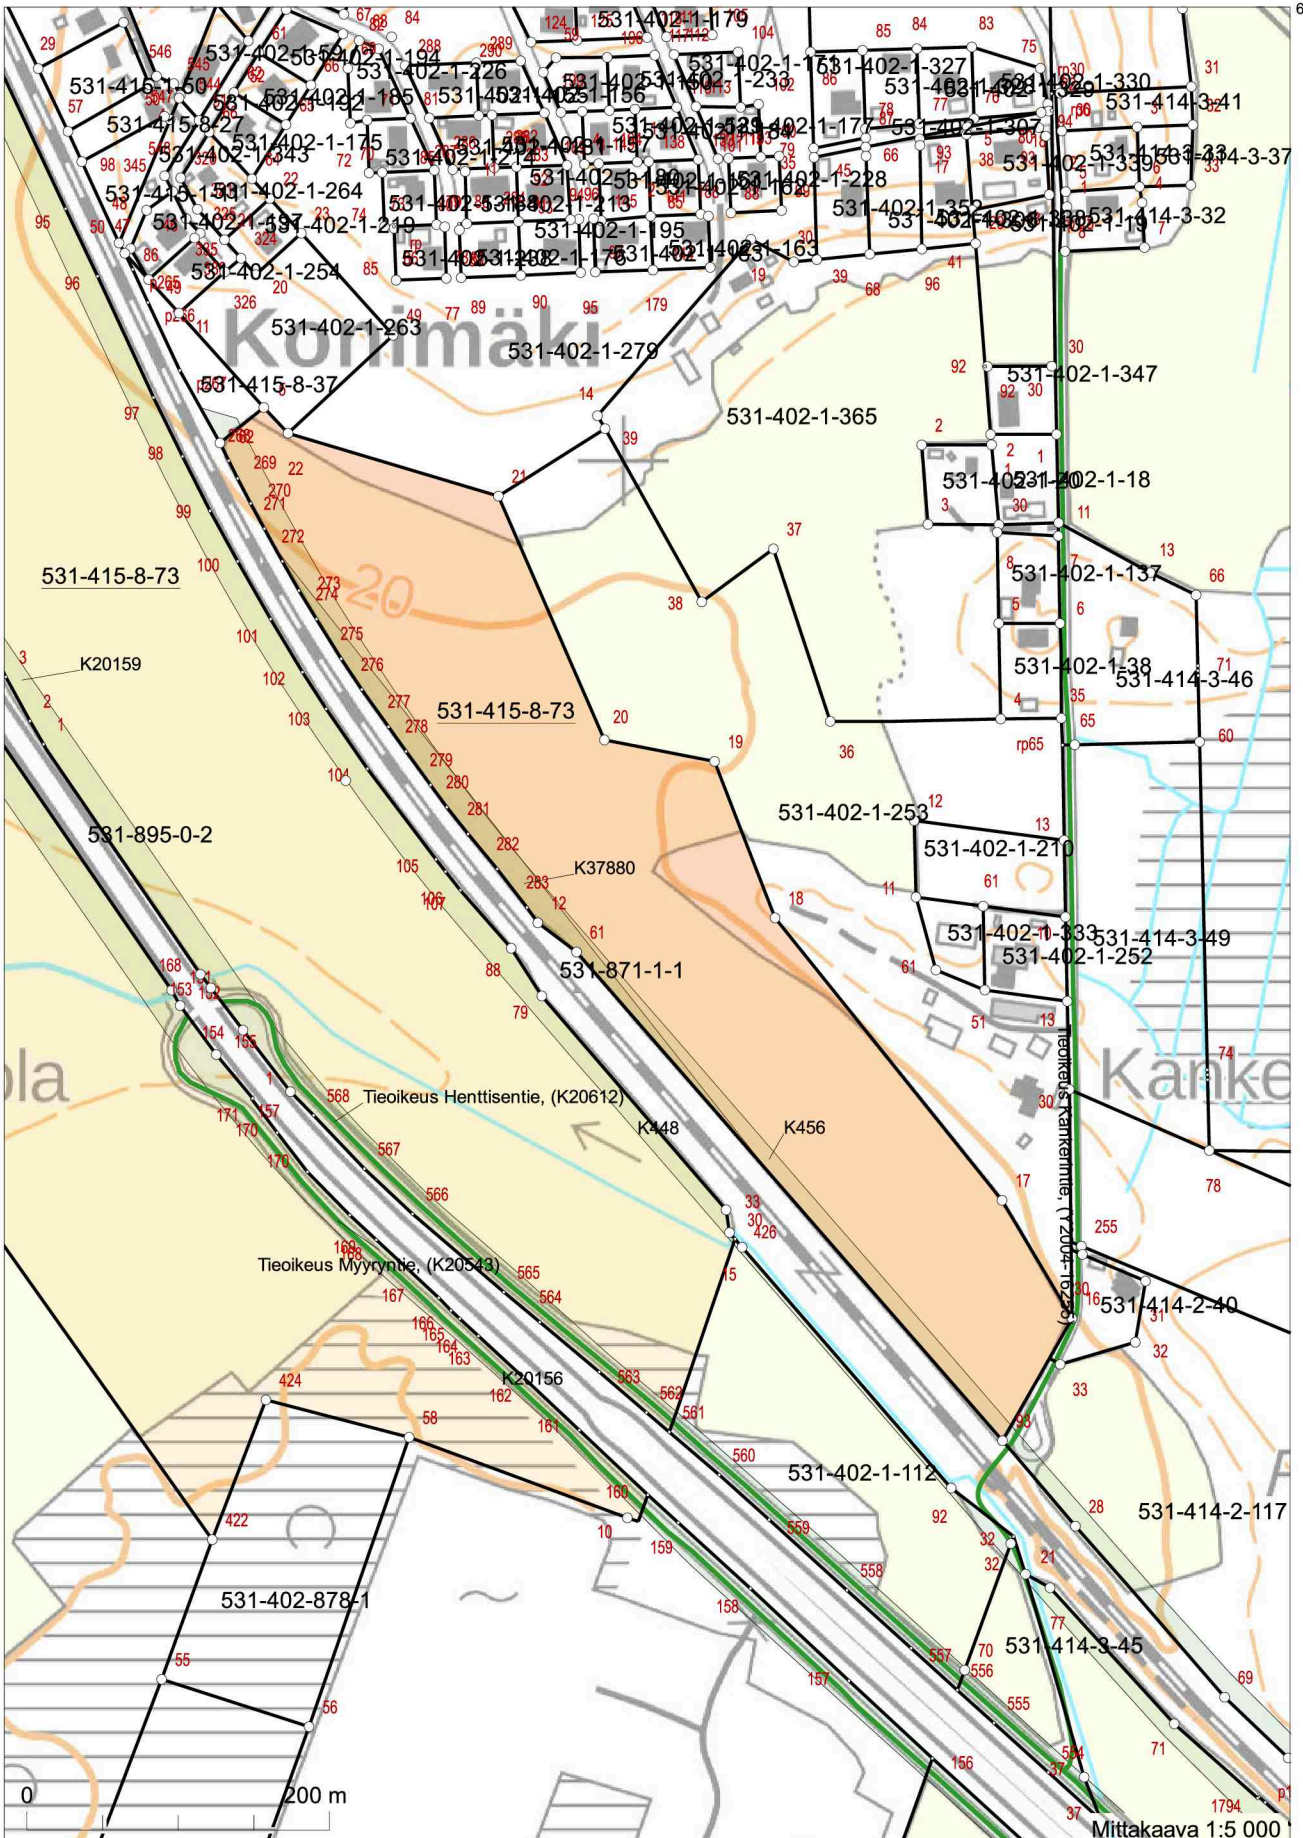

233590  
Koordinaatisto: ETRS-TM35FIN  
Taustakartta on viitteellinen.