


LIITE 2

**TÄYDENNETYT SUUNNITELMAPIIRUSTUKSET
(PÄIVITETTY 11.7.2024)**

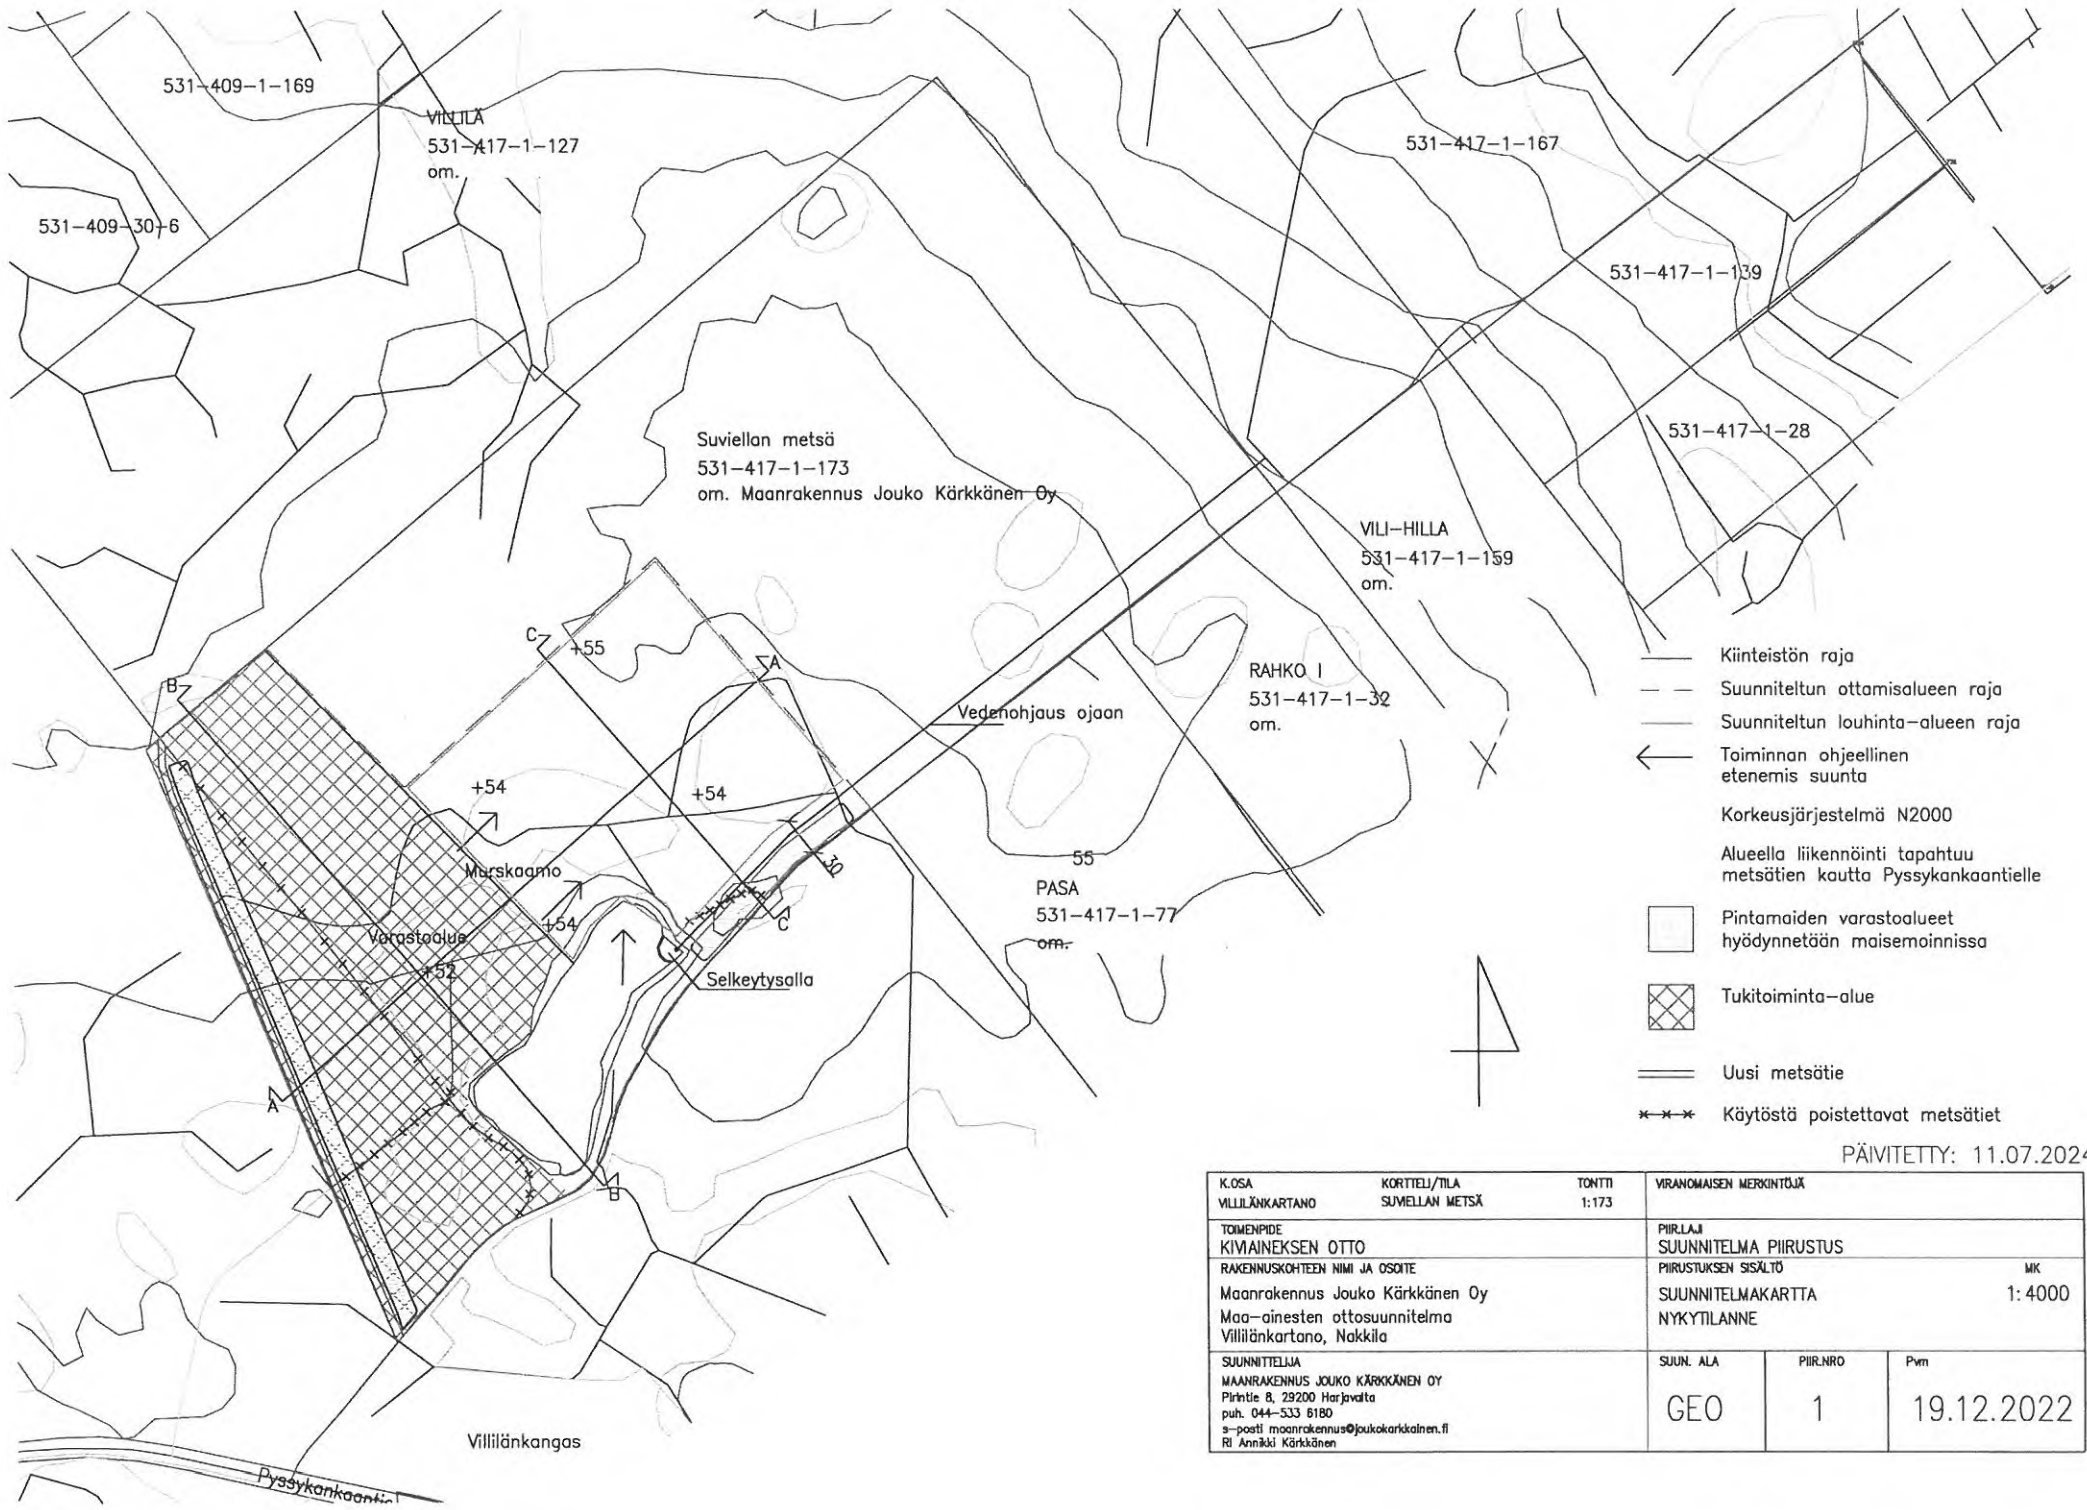


- Kiinteistön raja
- - - Suunniteltu ottamisalueen raja
- Suunniteltu louhinta-alueen raja
- ← Toiminnan ohjeellinen etenemis suunta
- Korkeusjärjestelmä N2000
- Alueella liikennöinti tapahtuu metsätien kautta Pyssykankaantielle
- Pintamaiden varastoalueet hyödynnetään maisemoinnissa
- ▨ Tukitoiminta-alue
- Uusi metsätie
- *-*-* Käytöstä poistettavat metsätiet


PÄIVITETTY: 11.07.2024

K.O.SA VILLILÄNKARTANO	KORTTELI/TILA SUMELLAN METSÄ	TONTTI 1:173	VIRANOMAISEN MERKINTÖJÄ		
TOMENPIDE KIVAINIKSEN OTTO			PIIRLÄJI SUUNNITELMA PIIRUSTUS		
RAKENNUSKOHTIEN NIMI JA OSOITE Maanrakennus Jouko Kärkkänen Oy Maa-ainesten ottosuunnitelma Villilänkartano, Nakkila			PIIRUSTUKSEN SISÄLTÖ		MK
			SUUNNITELMAKARTTA		1: 4000
			NYKYTILANNE		
SUUNNITTELIJA MAANRAKENNUS JOUKO KÄRKKÄNEN OY Pirintie 8, 29200 Harjavalta puh. 044-533 6180 s-posti maanrakennus@joukokarkkainen.fi Ri Annikki Kärkkänen			SUUN. ALA	PIIR.NRO	Pvm
			GEO	1	19.12.2022


Leikkaus A-A
mk 1:2000

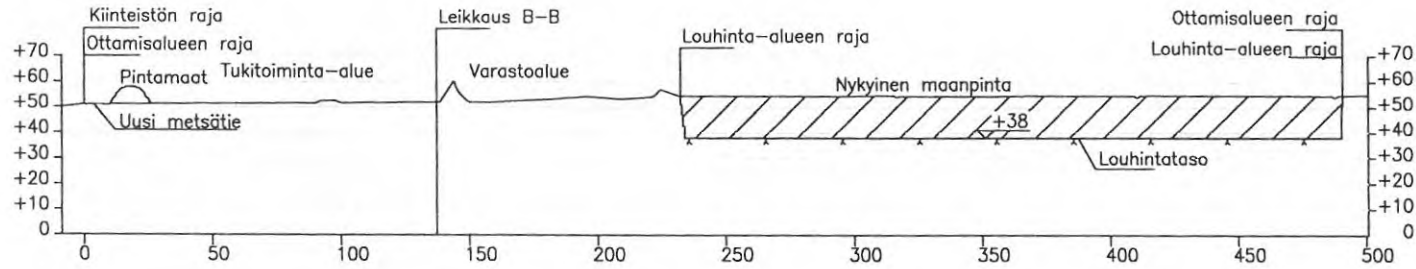

Leikkaus B-B
mk 1:2000

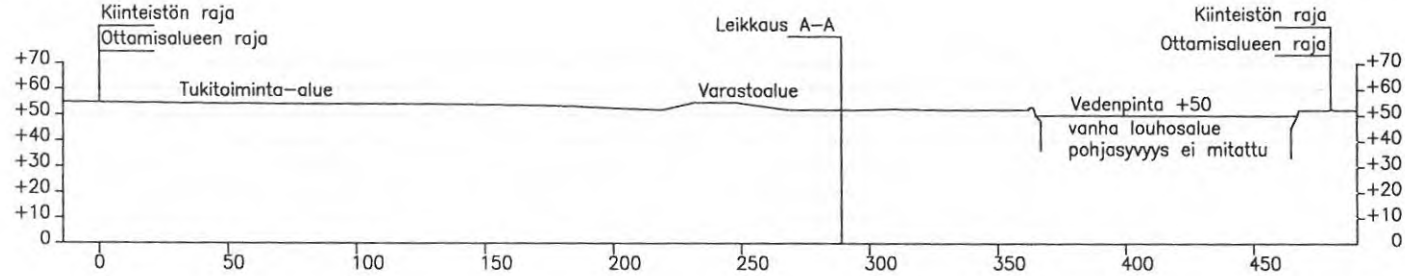


Leikkaus C-C
mk 1:2000

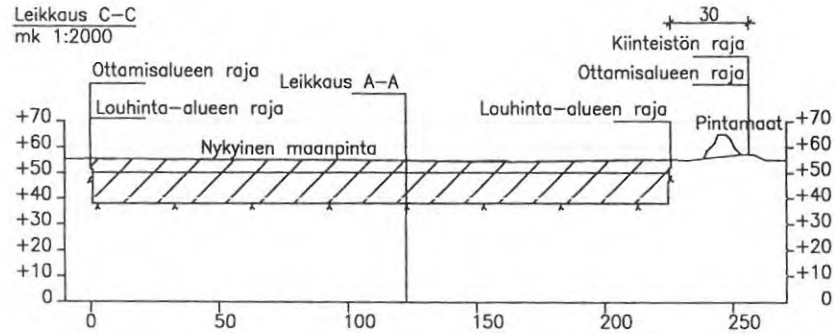

PÄIVITETTY: 11.07.2024

K.O.SA VILLILÄNKARTANO	KORTTELI/TILA SUVELLAN METSÄ	TONTTI 1:173	VIRANOMAISEN MERKINTÖJÄ	
TOMENPIDE KIVIAINEKSEN OTTO			PIIRLÄJI SUUNNITELMA PIIRUSTUS	
RAKENNUSKOHTIEN NIMI JA OSOITE Maanrakennus Jouko Kärkkäinen Oy Maa-ainesten ottosuunnitelma Villilänkartano, Nakkila			PIIRUSTUKSEN SISÄLTÖ LEIKKAUS A-A, B-B JA C-C 1:2000 MK	
SUUNNITTELIJA MAANRAKENNUS JOUKO KÄRKKÄINEN OY Pihentie 8, 29200 Harjavalta puh. 044-533 6180 s-posti maanrakennus@joukokarkkainen.fi RI Annikki Kärkkäinen			SUUN. ALA GEO	PIIR.NRO 2
			Pvm 19.12.2022	

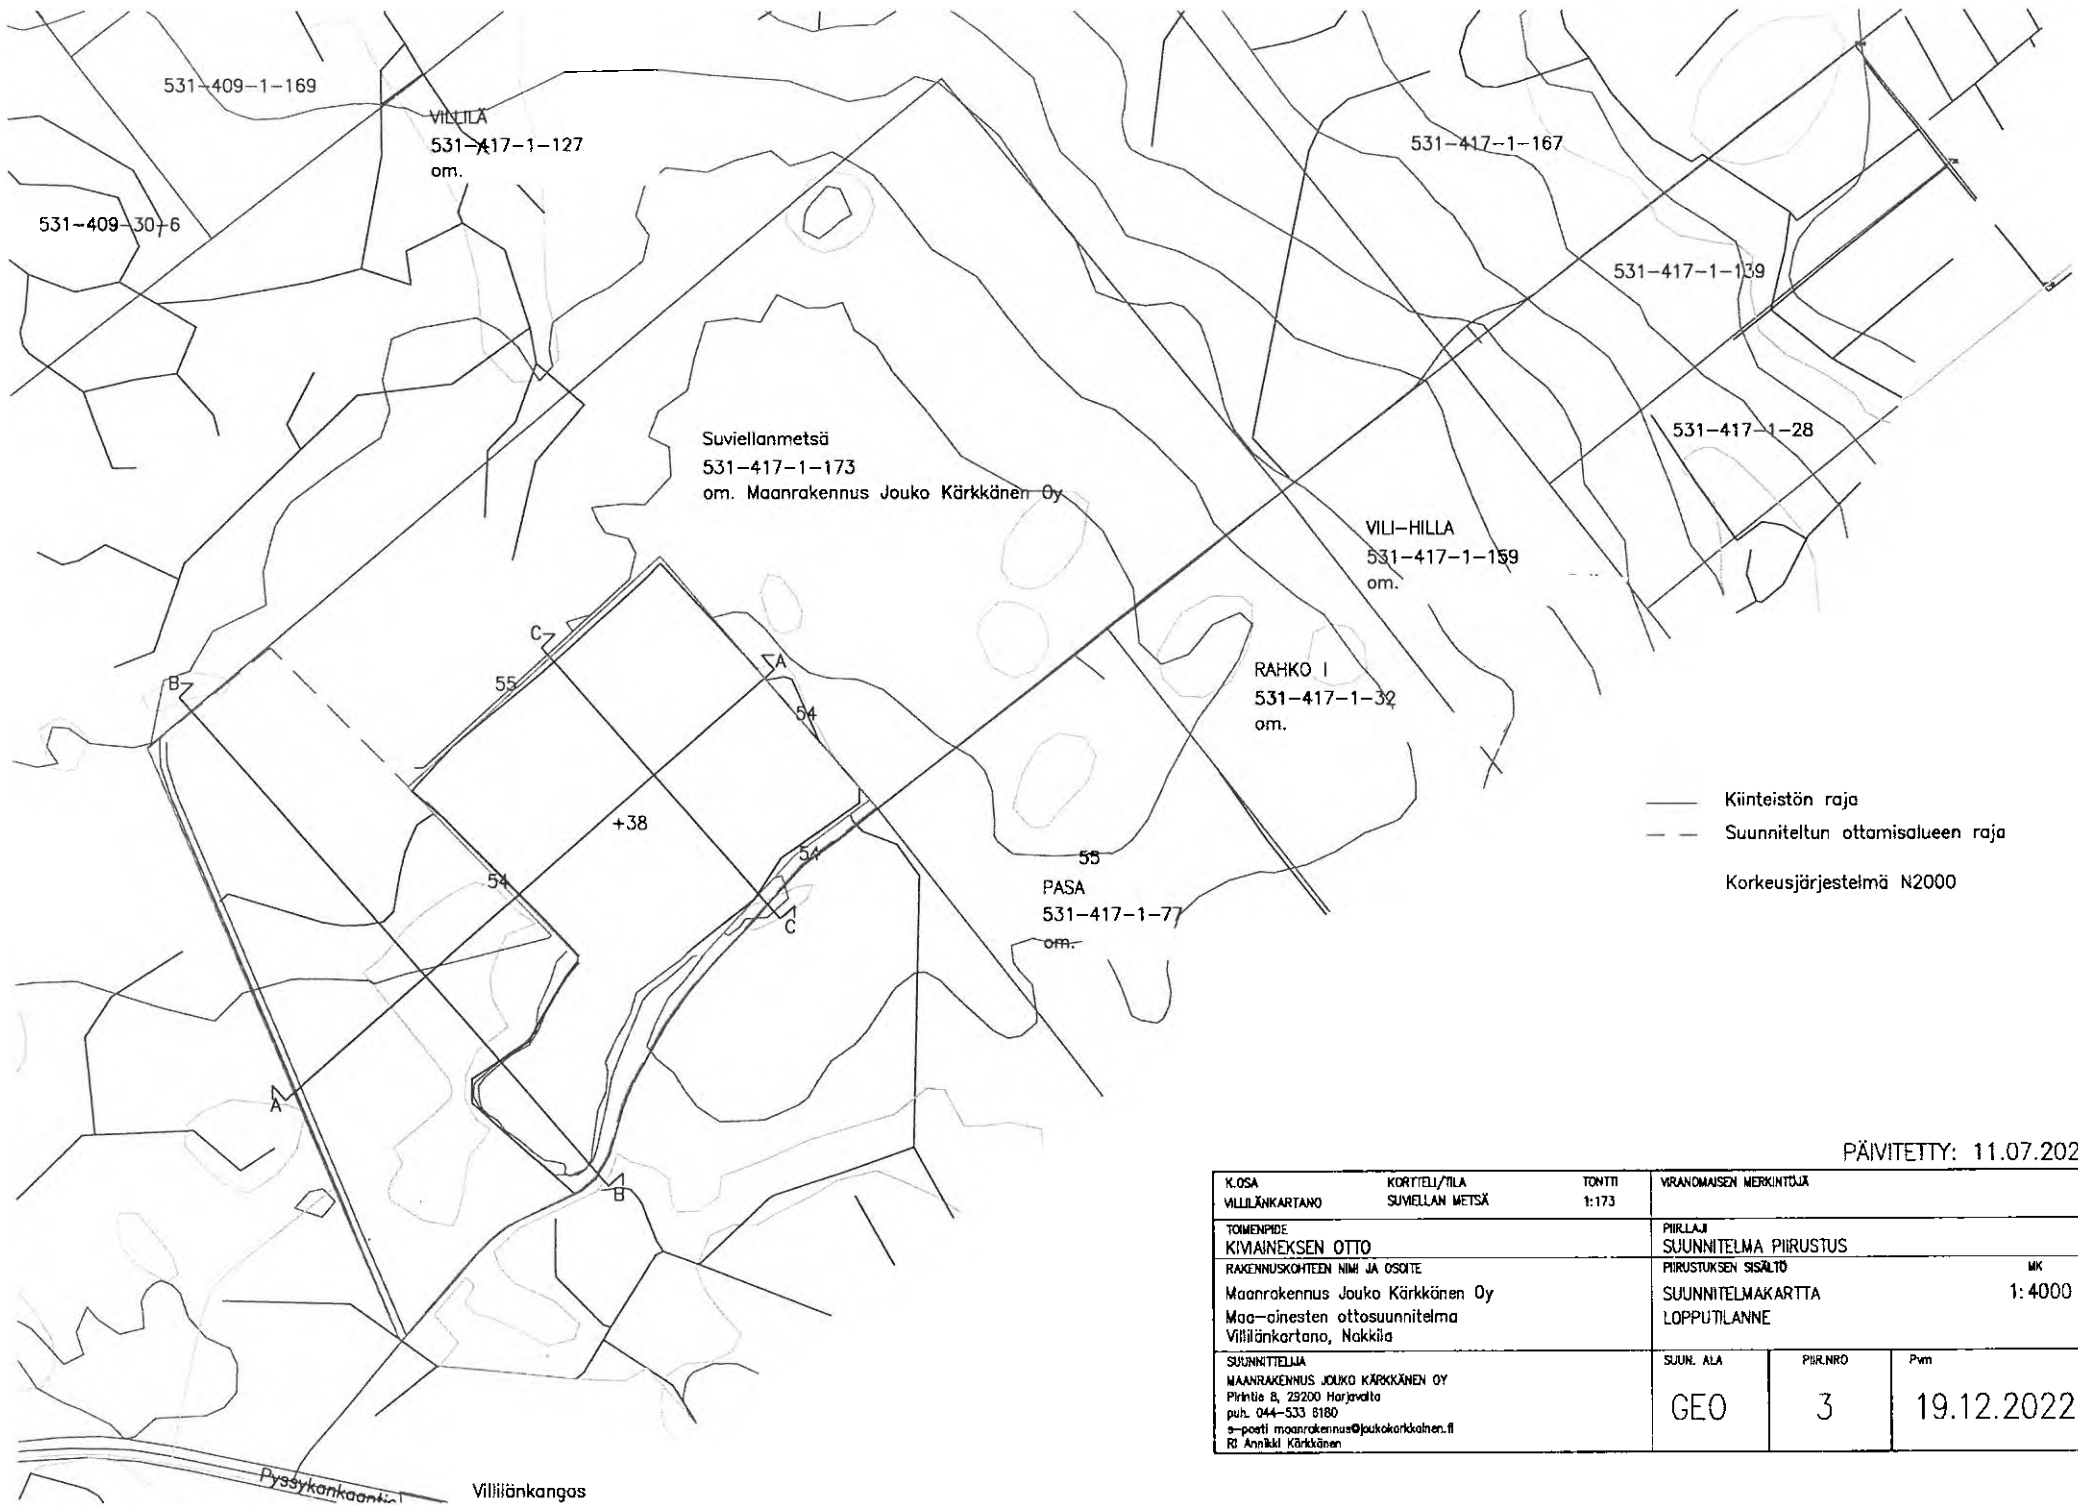

PÄIVITETTY: 11.07.2024

K.OSA VILLILÄNKARTANO	KORTTELI/TILA SUVELLAN METSÄ	TONTTI 1:173	YRANOMISEN MERKINTÖJÄ	
TOMENPIDE KIVAINEKSEN OTTO			PIIRLÄJI SUUNNITELMA PIIRUSTUS	
RAKENNUSKOHTIEN NIMI JA OSOITE Maanrakennus Jouko Kärkkänen Oy Maa-ainesten ottosuunnitelma Villilänkartano, Nakkila			PIIRUSTUKSEN SISÄLTÖ	MK 1:4000
SUUNNITTELIJA MAANRAKENNUS JOUKO KÄRKKÄNEN OY Pihentie 8, 29200 Harjvalta puh. 044-533 8180 s-posti maanrakennus@joukokarckanen.fi Ri Annikki Kärkkänen			SUUNNITTELAJA GEO	PIIR.NRO 3
			Pvm	19.12.2022