


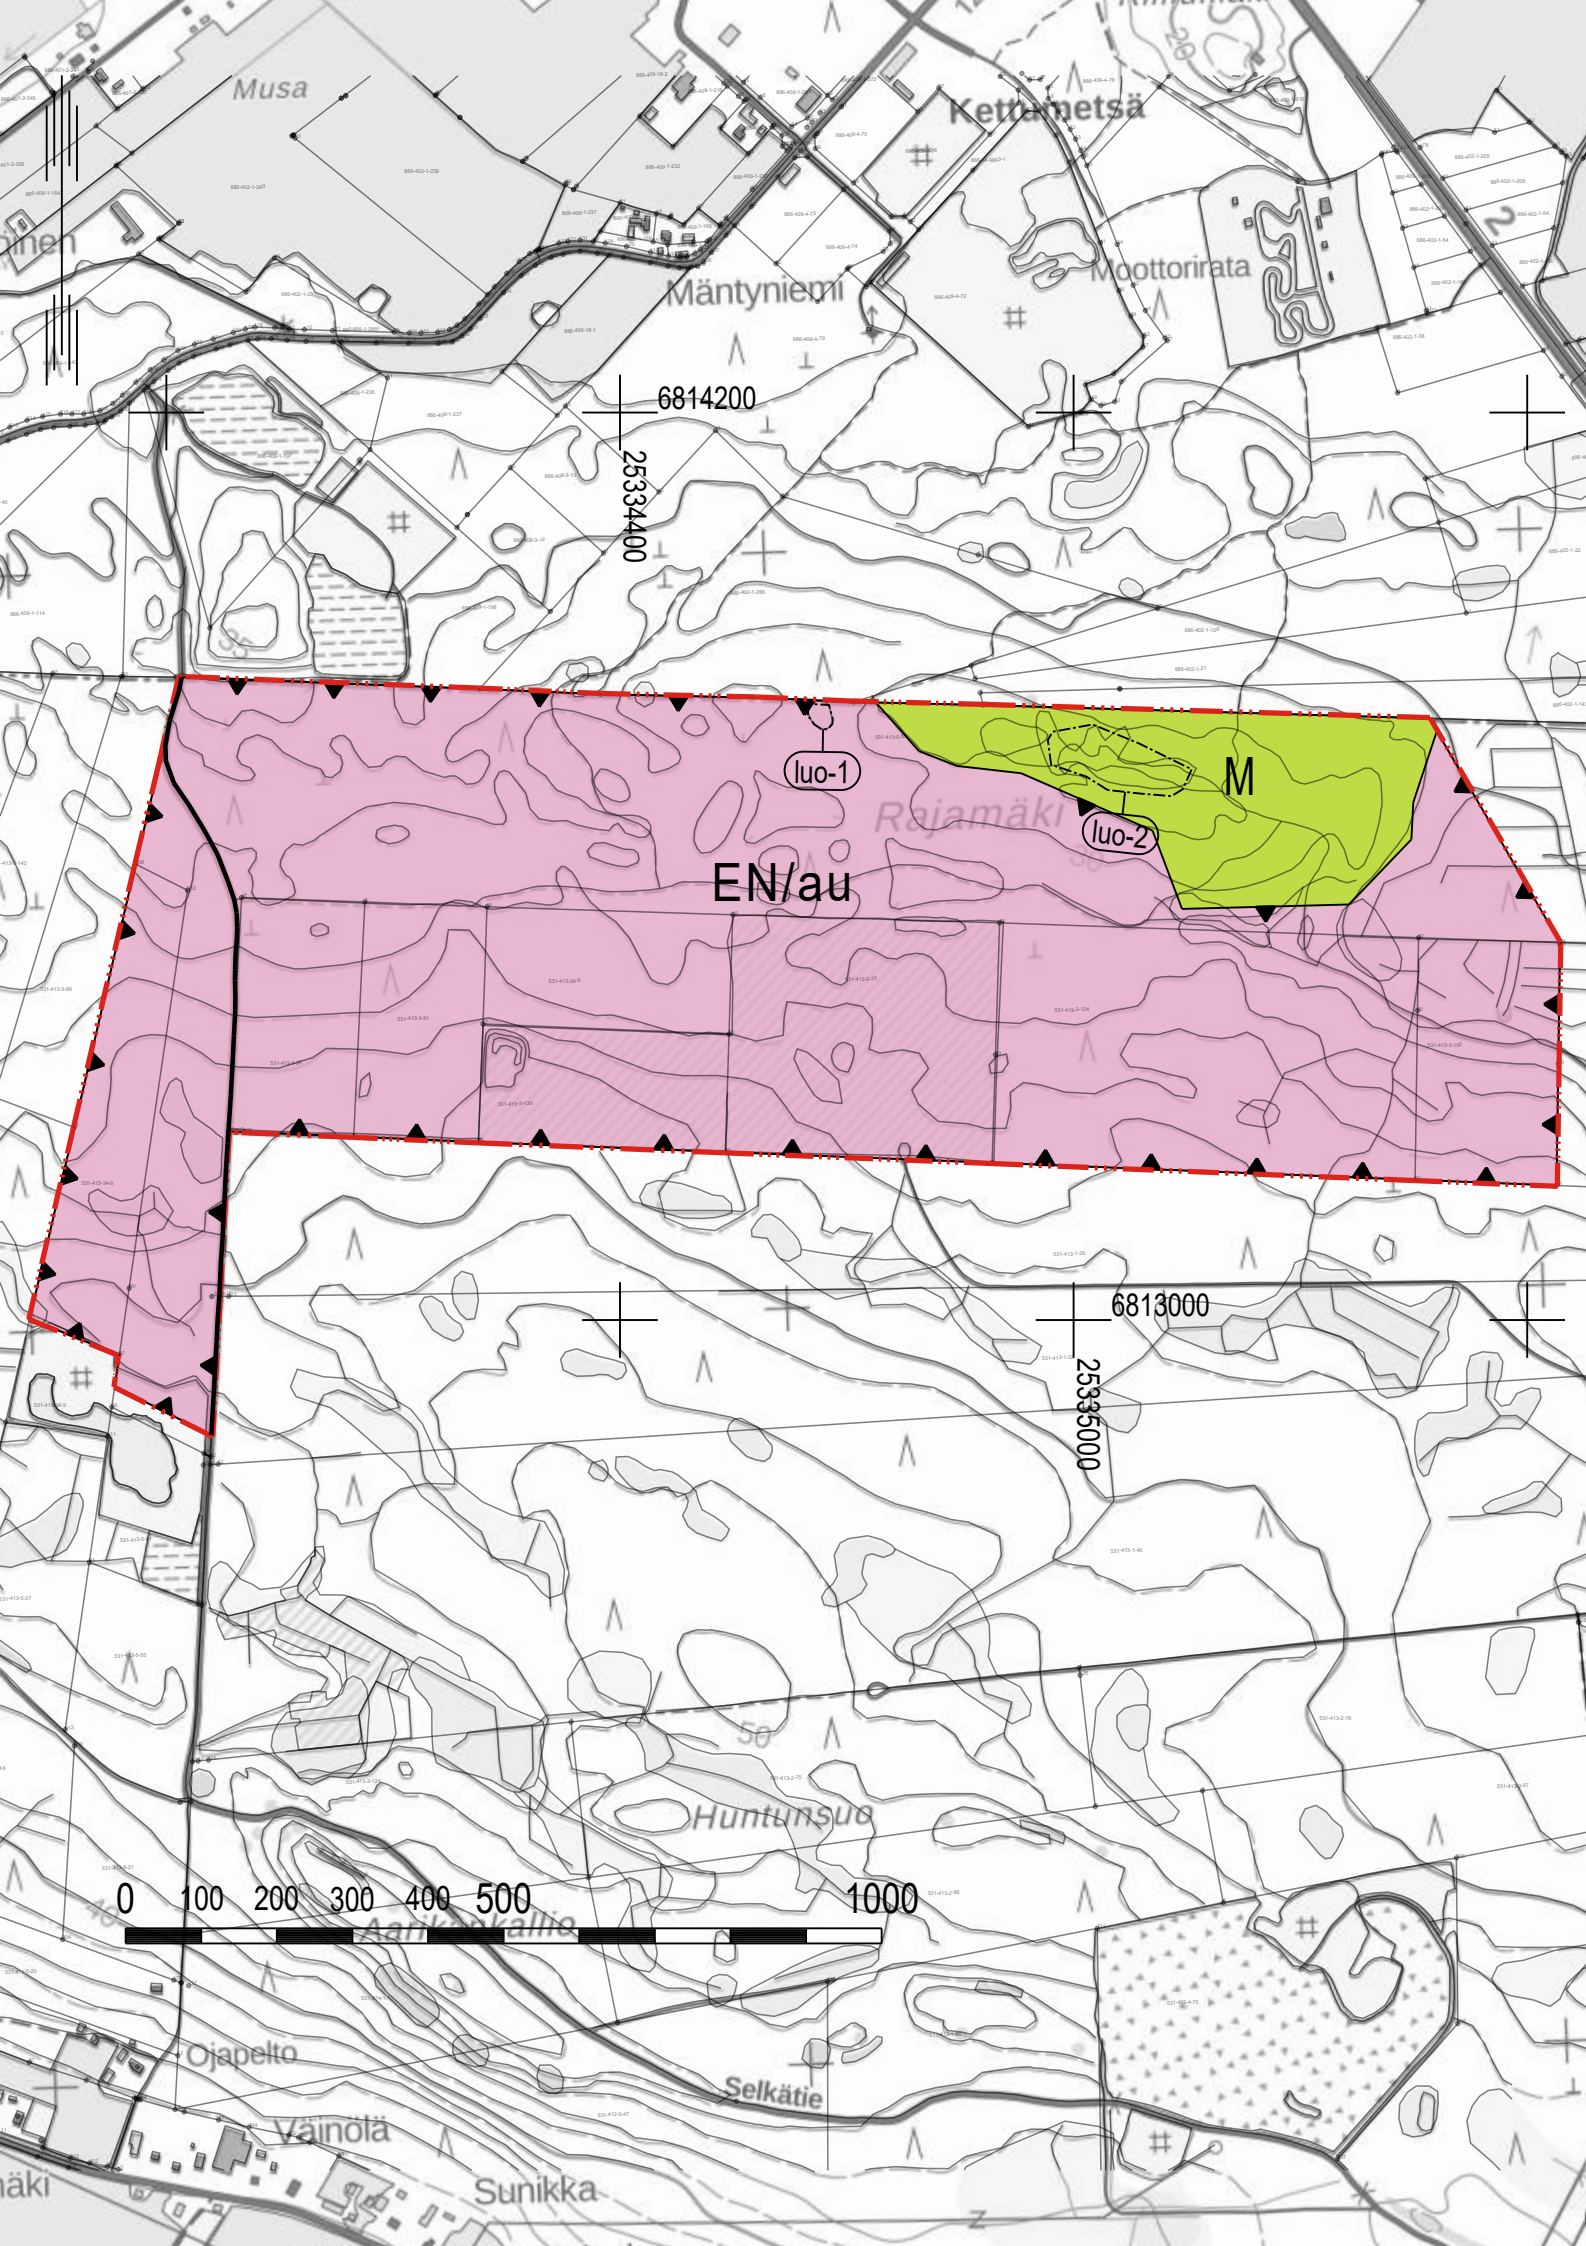

NAKKILAN KUNTA

TAAJAMAOSAYLEISKAAVAN MUUTOS 2, RAJAMÄKI

26.11.2025 1:10 000

YLEISKAAVAMERKINNÄT JA -MÄÄRÄYKSET

- EN/au

ENERGIAHUOLLON ALUE.
Alue on varattu aurinkosähköenergian tuotantoon. Alueelle saa rakentaa aurinkovoimalaa varten tarpeellisia huoltoteitä sekä teknisiä laitteita ja verkostoja. Lisäksi saa rakentaa aluetta palvelevia varastotiloja enintään 500 k-m². Alueen ulkorajoille tulee jättää riittävä suojapuusto. Alueella tulee mahdollistaa matalan luonnonmukaisen kasvillisuuden kehittyminen. Voimala-alueella kasvillisuutta voidaan poistaa ja sen leviämistä estää, mikäli paloturvallisuus, alueella liikkuminen tai voimalan tekninen toiminta sitä edellyttää.
- M

MAA- JA METSÄTALOUSVALTAINEN ALUE.
- YLEISKAAVA-ALUEEN RAJA.
- ALUEEN RAJA.
- luo-1



LUONNON MONIMUOTOISUUDEN KANNALTA ERITYISEN TÄRKEÄ ALUE.
Alueella sijaitsee uhanalaisen tupasvillakorven esiintymisalue. Alueella ei saa suorittaa sen luontoarvoja heikentäviä toimenpiteitä.
- luo-2

LUONNON MONIMUOTOISUUDEN KANNALTA ERITYISEN TÄRKEÄ ALUE.
Alueella sijaitsee metsälain 10 §:n mukainen erityisen tärkeä elinympäristö. Alue tulee säilyttää luonnontilaisena.
- PÄÄSYTIE.

YLEISET MÄÄRÄYKSET:

Osayleiskaava-alue on alueidenkäyttölain 16 §:n mukaista suunnittelutarvealuetta.

Aurinkovoimalan suunnittelussa on otettava huomioon riittävät aluevaraukset hulevesien hallintaan. EN/au-alueilla hulevedet on hallittava laadullisesti laskeuttamalla ja viivästyttämällä hulevesiä tarvittaessa kuristavalla rakenteella ennen niiden johtamista alueen ulkopuolelle. Aurinkovoimalan tarkemman suunnittelun yhteydessä tulee laatia erillinen suunnitelma hulevesien hallinnasta.

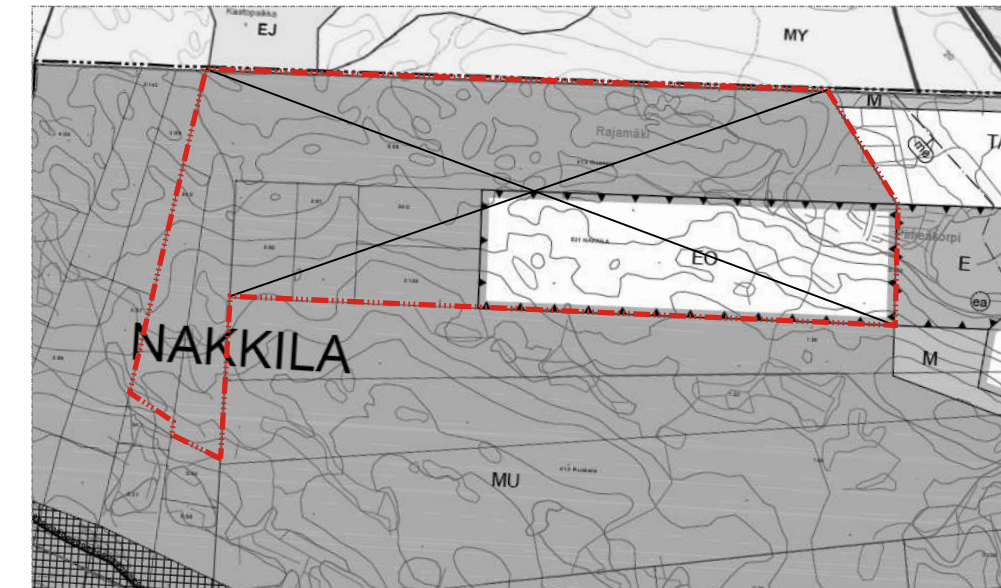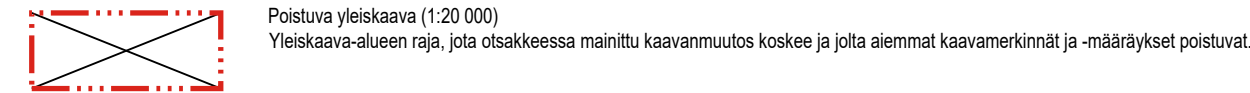

NAKKILAN KUNTA	Nähtävillä:	2.10. - 1.11.2025
TAAJAMAOSAYLEISKAAVAN MUUTOS 2, RAJAMÄKI	Hyväksytty:	_____.202_§__
	Tullut voimaan	_____.____.
 NOSTO Consulting	Työnumero, versio	1:10 000
Nosto Consulting Oy Brahenkatu 7, 20100 Turku www.nostoconsulting.fi puh. 0400 858 101	YSK	132-YK2404
	Tiedosto:	Nakkila_Taajama_OYKM2_hyvaksyminen.dwg
Päiväys:		
Turussa 26.11.2025		Pasi Lappalainen, dipl.ins. YKS 742