


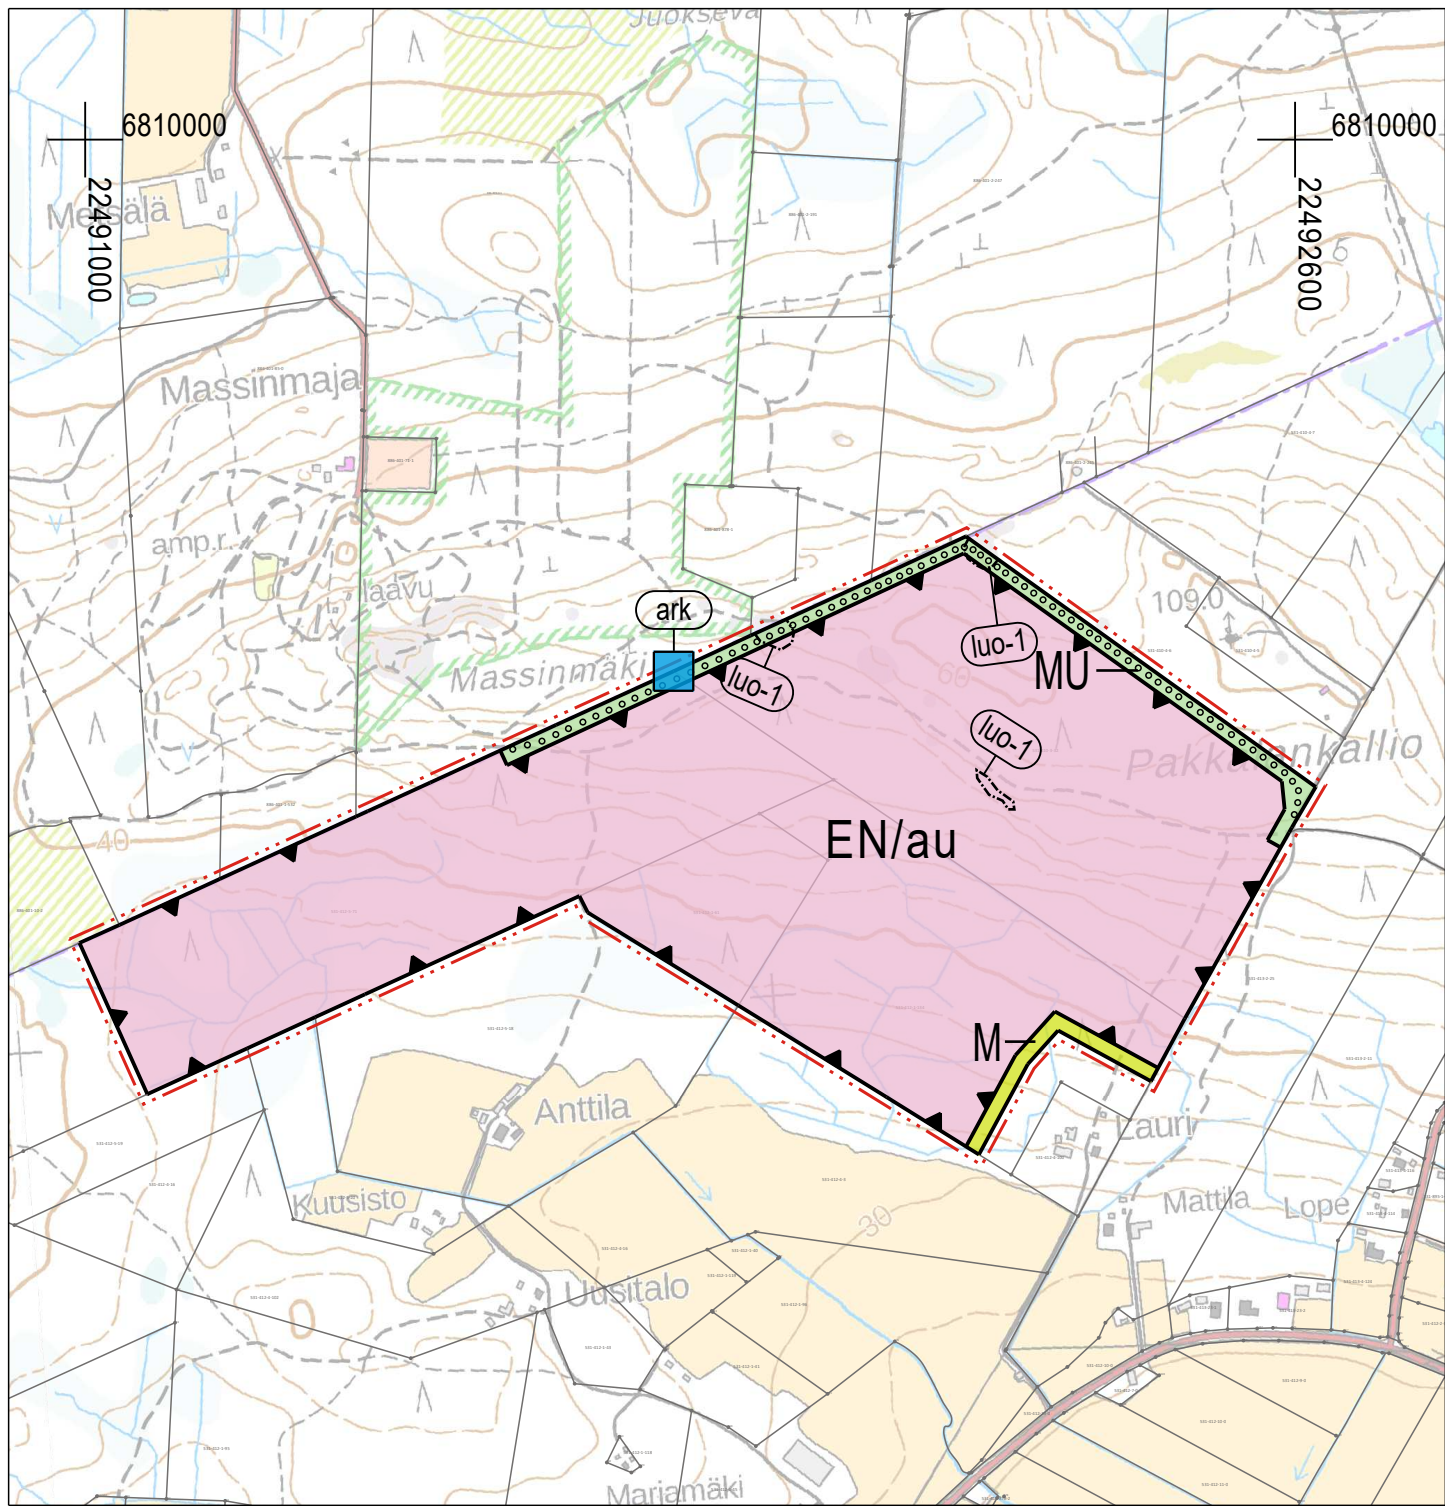

6810000
22491000

6810000
22492600

0 100 200 300 400 500 1000

NAKKILAN KUNTA


TAAJAMAOSAYLEISKAAVAN MUUTOS, PAKKALANKALLIO

EHDOTUS

14.9.2026

1:10 000

YLEISKAAVAMERKINNÄT JA -MÄÄRÄYKSET

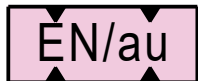


ENERGIAHUOLLON ALUE.

Alue on varattu aurinkosähköenergian tuotantoon ja sähkön varastointiin. Alueelle saa rakentaa aurinkovoimalaa varten tarpeellisia huoltoteitä, teknisiä laitteita ja verkostoja sekä sähköaseman ja akkuvarastoja. Alueen rakentamisessa on huomioitava sähkölinjoja koskevat etäisyys- ja suojausvaatimukset.


Aurinkovoima-alueen reunoilla tulee säilyttää olemassa olevaa puustoa tai muodostaa puustoisia suojavyöhykkeitä niillä alueilla, joilla ne ovat tarpeen maisemavaikutusten lieventämiseksi erityisesti asutuksen, teiden, virkistysalueiden ja maisemallisesti herkkien näkymäsuuntien kohdalla. Alueella tulee mahdollistaa matalan luonnonmukaisen kasvillisuuden kehittyminen.



MAA- JA METSÄTALOUSVALTAINEN ALUE.

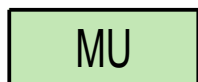


MAA- JA METSÄTALOUSVALTAINEN ALUE, JOLLA ON ERITYISTÄ ULKOILUN OHJAAMISTARVETTA.

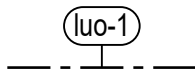

LUONNON MONIMUOTOISUUDEN KANNALTA ERITYISEN TÄRKEÄ ALUE.

Alueella sijaitsee luonnon monimuotoisuutta turvaava kohde, kalliometsä. Alueella ei saa suorittaa alueen luontoarvoja heikentäviä toimenpiteitä.

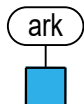

MUU KULTTUURIPERINTÖKOHDDE.

Säilytettävä arkeologinen kohde, rajamerkki (Pakkala 1), joka ei ole kiinteä muinaisjäännos. Kohdetta koskevista suunnitelmista on kuultava museoviranomaista.



OHJEELLINEN ULKOILUREITTI.



10 m YLEISKAAVA-ALUEEN RAJAN ULKOPUOLELLA OLEVA VIIVA.



ALUEEN RAJA.



OSA-ALUEEN RAJA.

YLEISET MÄÄRÄYKSET:

Osayleiskaava-alue on alueidenkäyttölain 16 §:n mukaista suunnittelutarvealuetta.

Aurinkovoimalan suunnittelussa on otettava huomioon riittävät aluevaraukset pintavesien hallintaan. EN/au-alueella pintavedet on hallittava laadullisesti laskeuttamalla ja viivästyttämällä pintavesiä tarvittaessa kuristavalla rakenteella ennen niiden johtamista alueen ulkopuolelle. Selvitys pintavesien hallinnasta on esitettävä rakentamislupavaiheessa.



Poistuva yleiskaava (1:20 000)

Yleiskaava-alueen raja, jota otsakkeessa mainittu kaavanmuutos koskee ja jolta aiemmat kaavamerkinnot ja -määräykset poistuvat.



NAKKILAN KUNTA Taajamaosayleiskaavan muutos, Pakkalankallio	Nähtävillä: ____ - ____ .2026 Hyväksytty: ____ .2026 § __ Tullut voimaan ____
 NOSTO Consulting Nosto Consulting Oy Brahenkatu 7, 20100 Turku www.nostoconsulting.fi puh. 0400 858 101	Työnumero, versio 1:10 000 YSK 22405 Tiedosto: Nakkila_Taajama_OYKM3_Pakkalankallio_ver02_ehdotus.dwg
Päiväys: Turussa 14.9.2026	Pasi Lappalainen, dipl.ins. YKS 742