


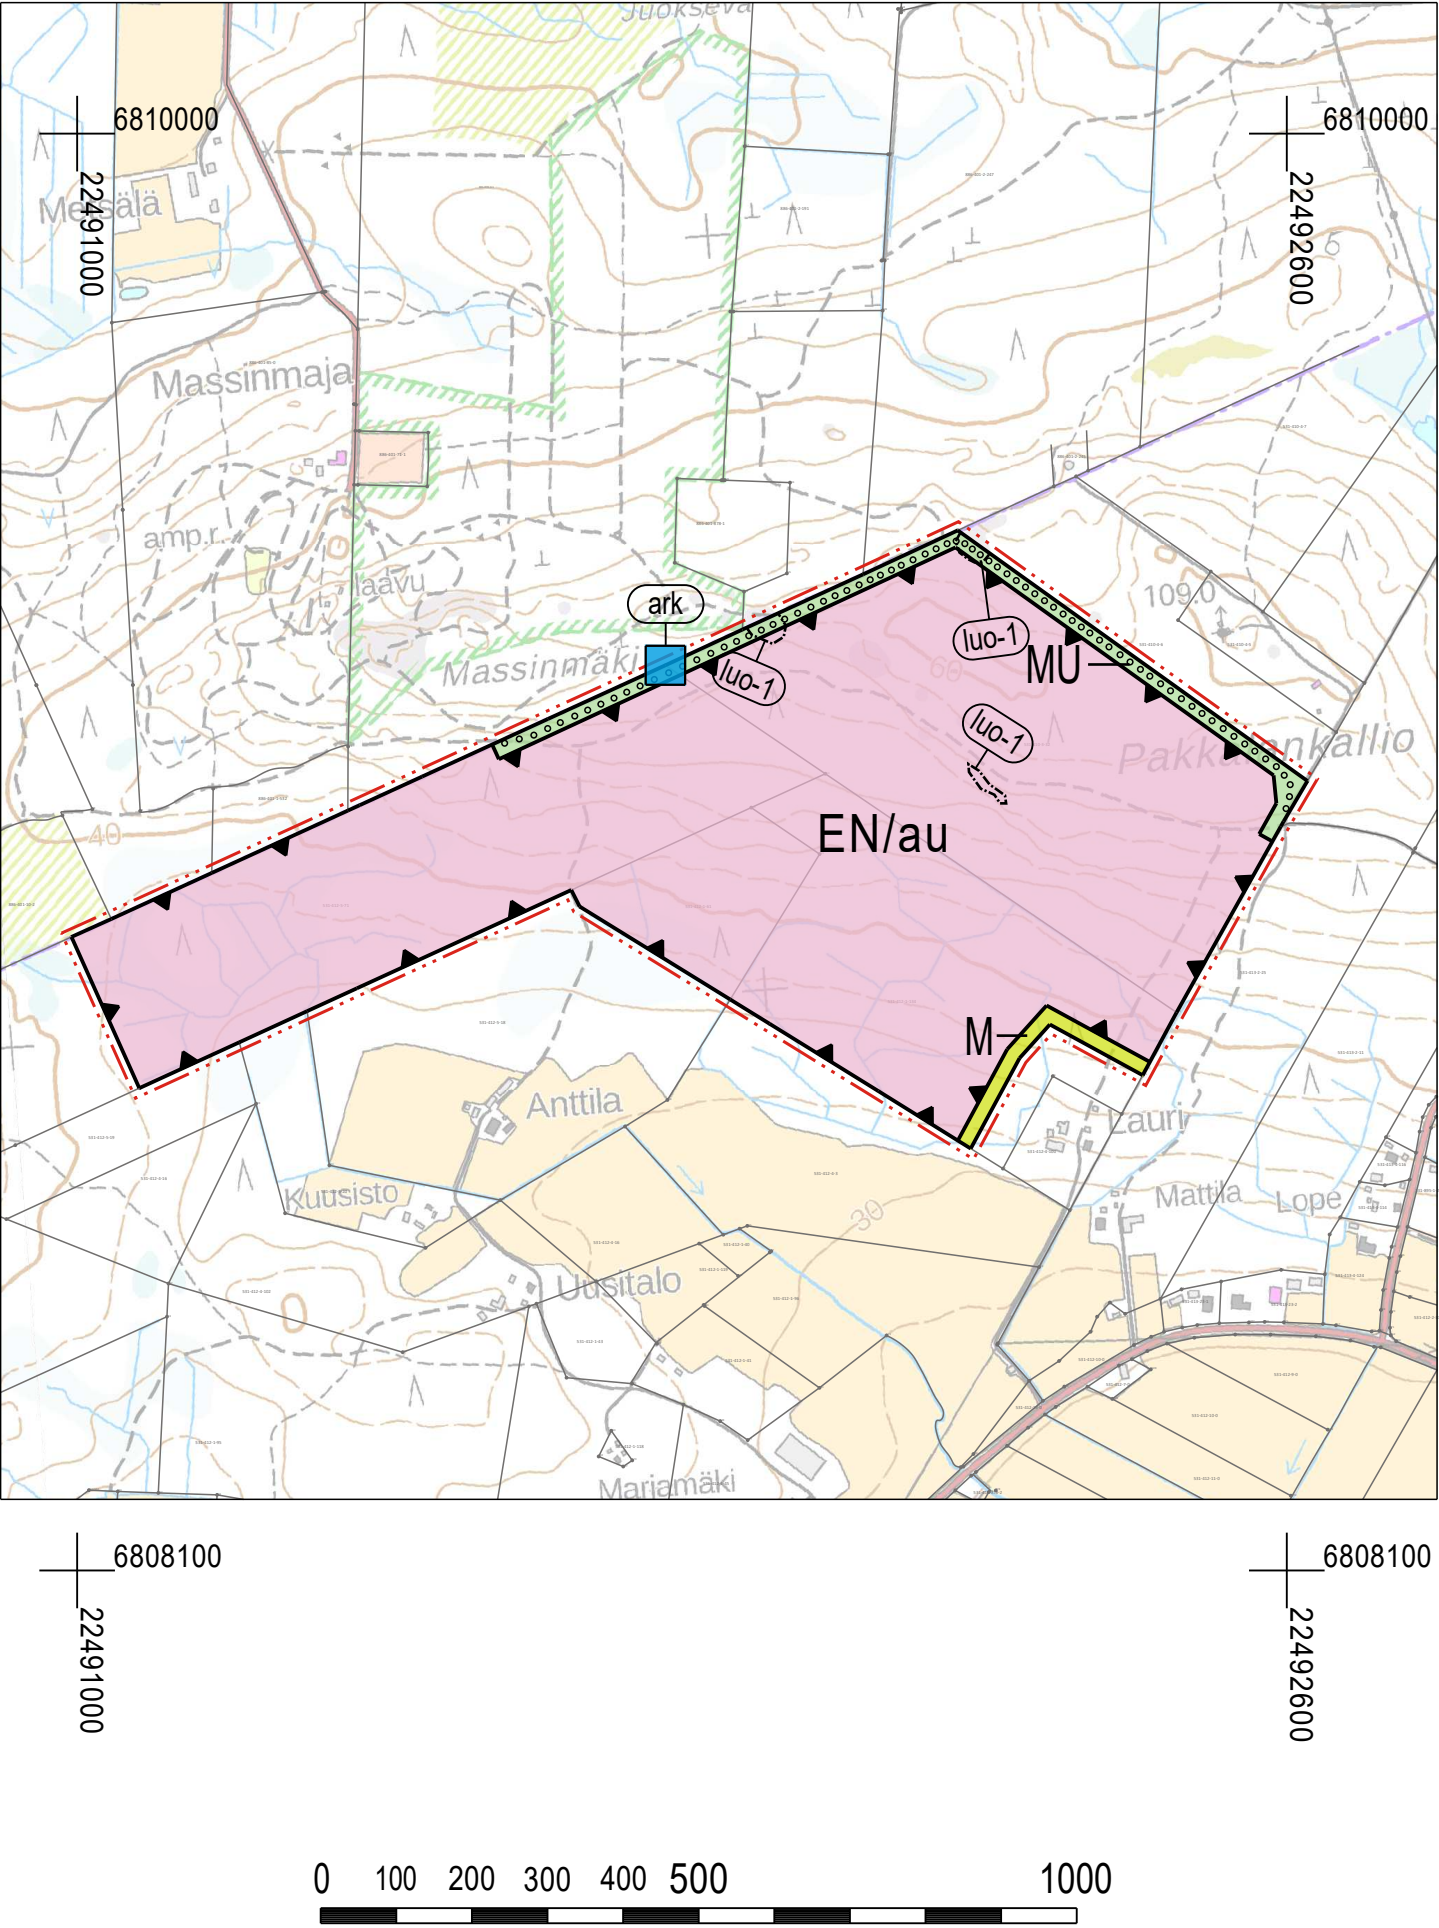

NAKKILAN KUNTA
TAAJAMAOSAYLEISKAAVAN MUUTOS, PAKKALANKALLIO

EHDOTUS 14.9.2026 1:10 000

YLEISKAAVAMERKINNÄT JA -MÄÄRÄYKSET

- EN/au

ENERGIAHUOLLON ALUE.
Alue on varattu aurinkosähköenergian tuotantoon ja sähkön varastointiin. Alueelle saa rakentaa aurinkovoimalaa varten tarpeellisia huoltoteitä, teknisiä laitteita ja verkostoja sekä sähköaseman ja akkuvaroja. Alueen rakentamisessa on huomioitava sähkölinjoja koskevat etäisyys- ja suojausvaatimukset.

Aurinkovoima-alueen reunoilla tulee säilyttää olemassa olevaa puustoa tai muodostaa puustoisia suojavyöhykkeitä niillä alueilla, joilla ne ovat tarpeen maisemavaikutusten lieventämiseksi erityisesti asutuksen, teiden, virkistysalueiden ja maisemallisesti herkkien näkymäsuuntien kohdalla. Alueella tulee mahdollistaa matalan luonnonmukaisen kasvillisuuden kehittyminen.
- M

MAA- JA METSÄTALOUSVALTAINEN ALUE.
- MU

MAA- JA METSÄTALOUSVALTAINEN ALUE, JOLLA ON ERITYISTÄ ULKOILUN OHJAAMISTARVETTA.
- luo-1

LUONNON MONIMUOTOISUUDEN KANNALTA ERITYISEN TÄRKEÄ ALUE.
Alueella sijaitsee luonnon monimuotoisuutta turvaava kohde, kalliometsä. Alueella ei saa suorittaa alueen luontoarvoja heikentäviä toimenpiteitä.
- ark

MUU KULTTUURIPERINTÖKOHDE.
Säilytettävä arkeologinen kohde, rajamerkki (Pakkala 1), joka ei ole kiinteä muinaisjäänös. Kohdetta koskevista suunnitelmista on kuultava museoviranomaista.
- OHJEELLINEN ULKOILUREITTI.
- 10 m YLEISKAAVA-ALUEEN RAJAN ULKOPUOLELLA OLEVA VIIVA.
- ALUEEN RAJA.
- OSA-ALUEEN RAJA.

YLEISET MÄÄRÄYKSET:

Osayleiskaava-alue on alueidenkäyttölain 16 §:n mukaista suunnittelutarvealuetta.

Aurinkovoimalan suunnittelussa on otettava huomioon riittävät aluevaraukset pintavesien hallintaan. EN/au-alueella pintavedet on hallittava laadullisesti laskeuttamalla ja viivästyttämällä pintavesiä tarvittaessa kuristavalla rakenteella ennen niiden johtamista alueen ulkopuolelle. Selvitys pintavesien hallinnasta on esitettävä rakentamislupavaiheessa.

Poistuva yleiskaava (1:20 000)
Yleiskaava-alueen raja, jota otsakkeessa mainittu kaavanmuutos koskee ja jolta aiemmat kaavamerkinnot ja -määräykset poistuvat.



NAKKILAN KUNTA Taajamaosayleiskaavan muutos, Pakkalankallio	Nähtävillä: ____ - ____ 2026
	Hyväksytty: ____ 2026 § __
	Tullut voimaan ____
NOSTO Consulting Nosto Consulting Oy Brahenskatu 7, 20100 Turku www.nostoconsulting.fi puh. 0400 858 101	Työnumero, versio 1:10 000 YSK 22405
	Tiedosto: Nakkila_Taajama_OYKM3_Pakkalankallio_ver02_ehdotus.dwg
Päiväys: Turussa 14.9.2026	Pasi Lappalainen, dipl.ins. YKS 742