


**Painejätevesiviemäri, laen korkeus**  
**Putken mitat ja laatu**  
 Paalu

**Vesijohto, laen korkeus**  
**Putken mitat ja laatu**  
 Paalu

**Maanpinnan korkeus**  
 Paalu

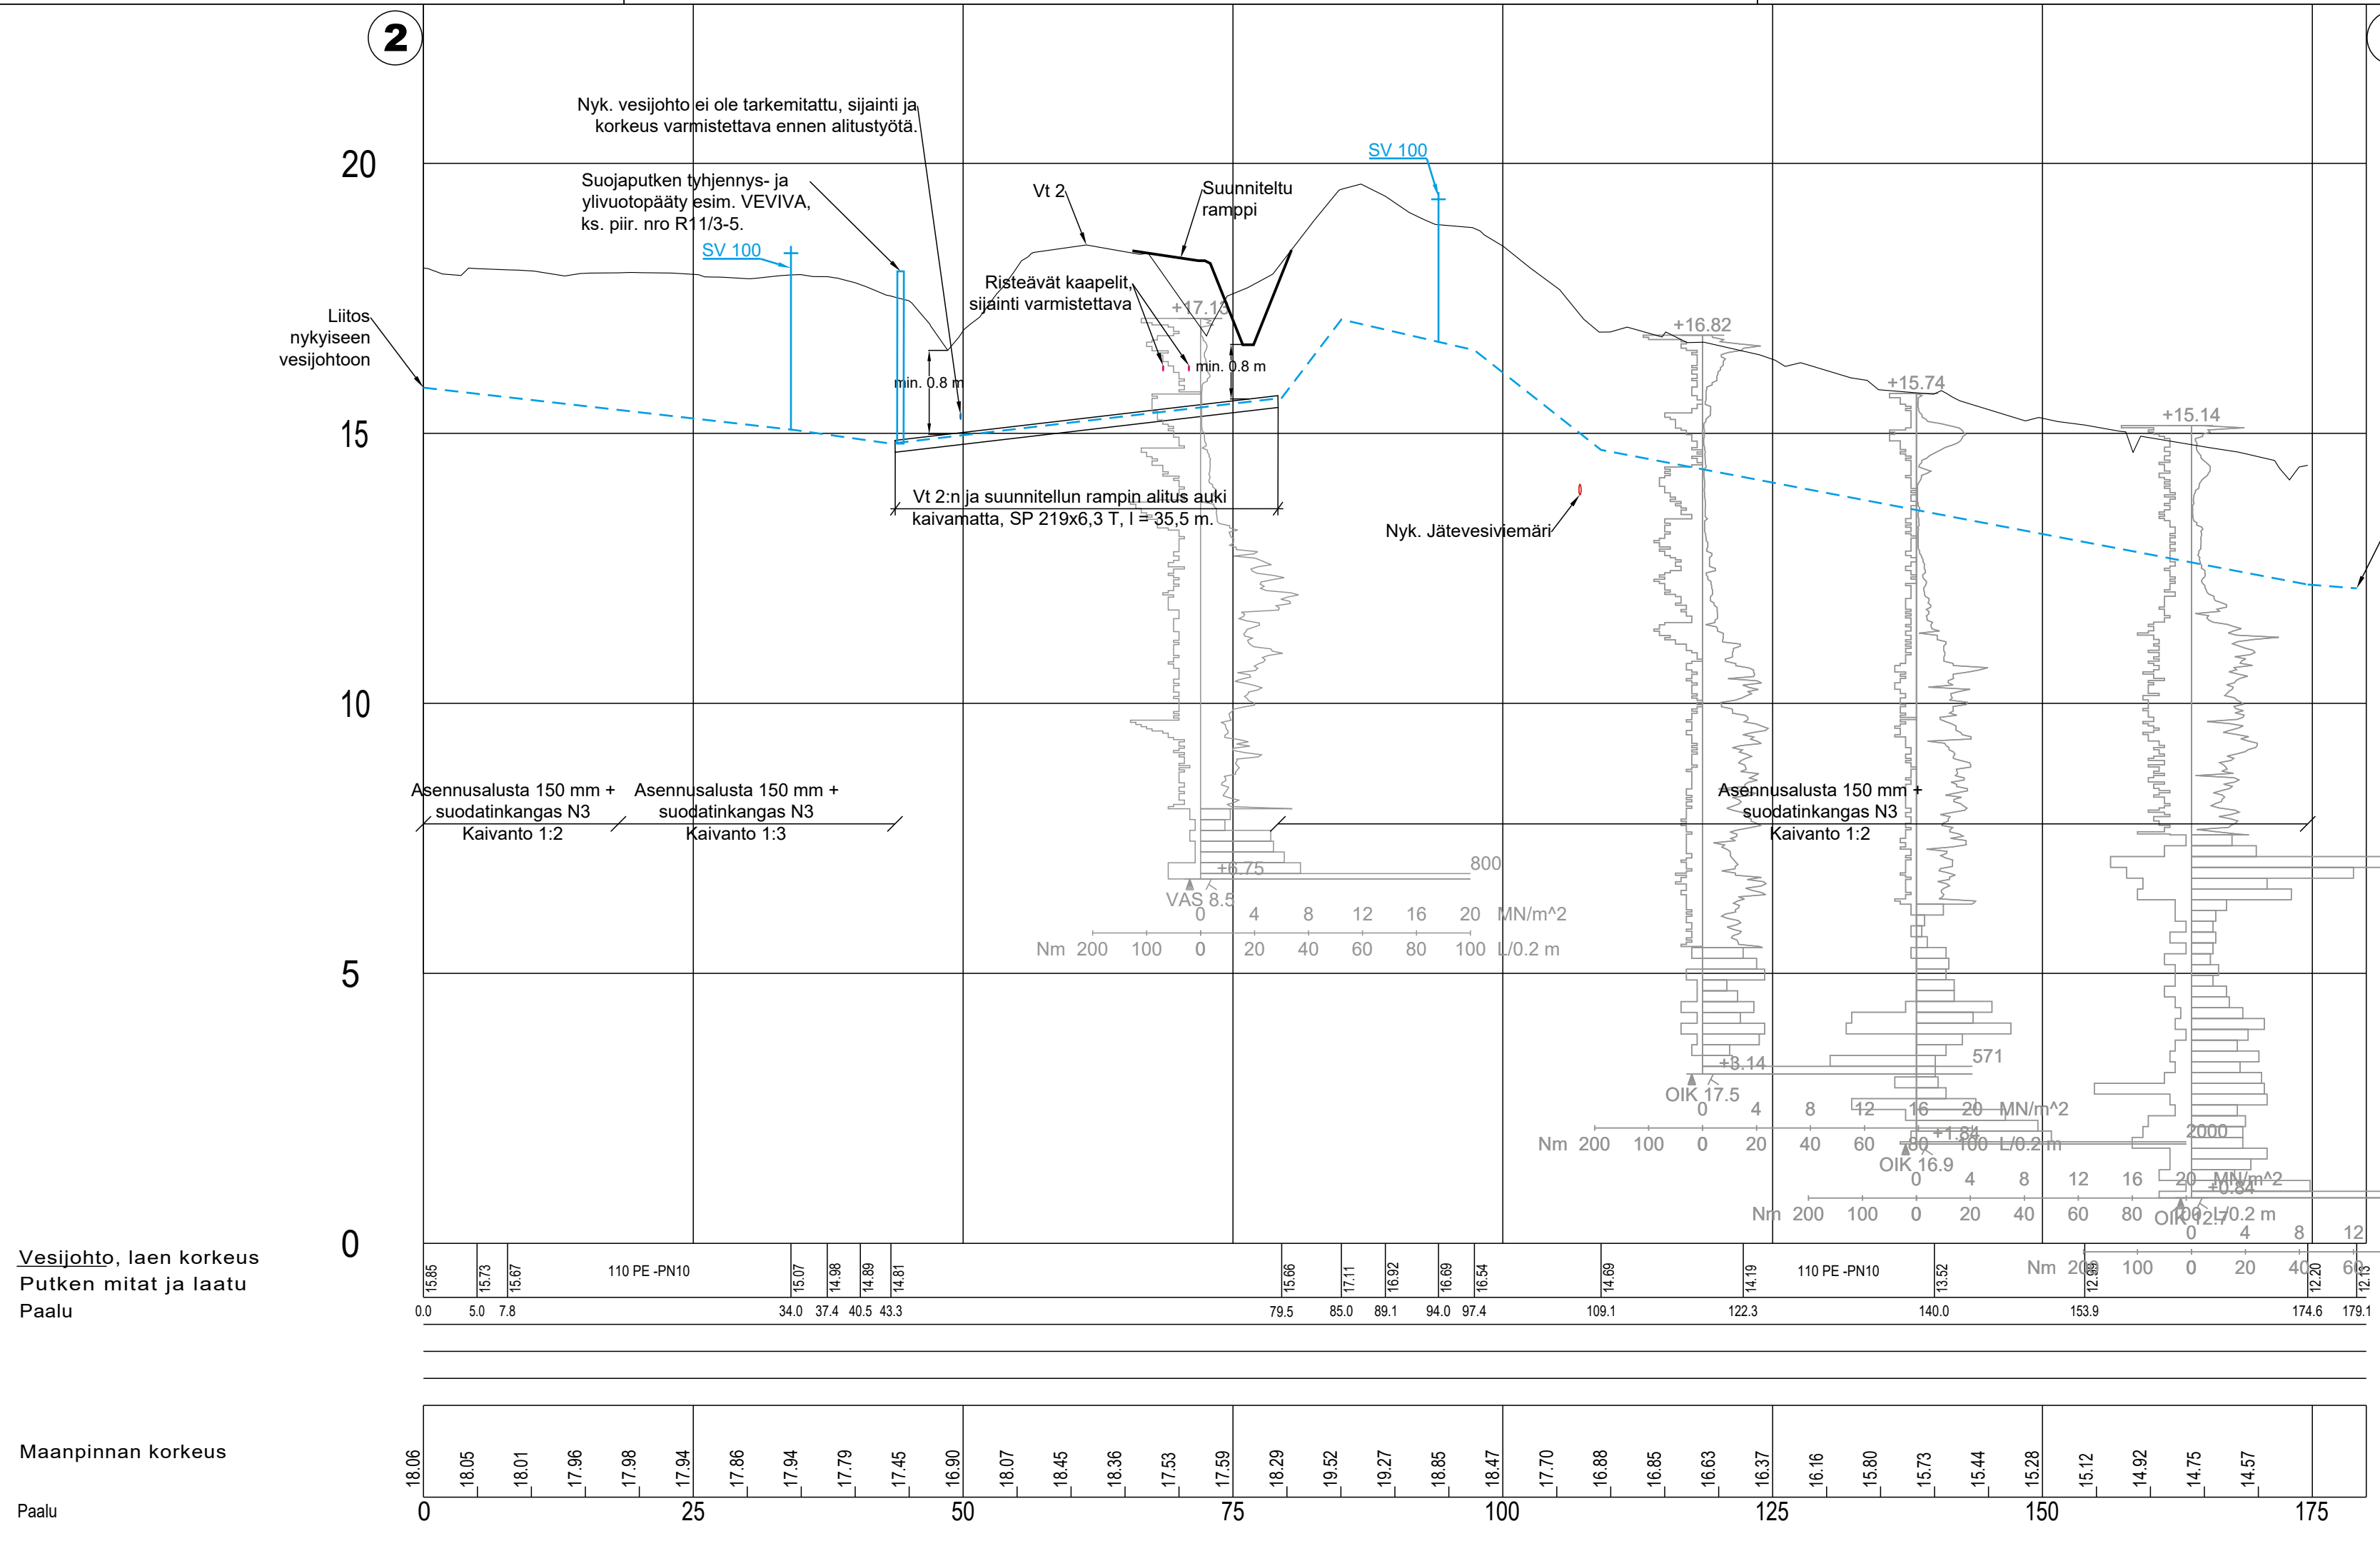

**Vesijohto, laen korkeus**  
**Putken mitat ja laatu**  
 Paalu

**Maanpinnan korkeus**  
 Paalu

K.osa/Kylä	Korttel/Tila	Tontti/Reknro	Viranomaisten merkintä
			Koordinaattijärjestelmä Kork. järj.
Rakennustoimenpide	GK22		N2000
Rakennuskohteen nimi ja osoite	Valtatie 2 Nakkilan eritasoliittymän Porin suunnan rampin parantaminen. Kunnallistekniikan siirtojen rakennussuunnitelma.		Mittakaava 1:500/1:100
Piirustusno	Ramboll Finland Oy Kauppatori 1-3 F 60100 Seinäjoki	Suunn.ala VHT	Työnro 1510076948
		Piirustusno	Piirustuskoko R11/3-4
Suunn.(nimi, tutkinto, allekirjoitus)		Piirt.	Hyv. Pvm
Samuli Karvonen		SAMK	Teemu Kojonen 12.5.2023