

4xx

3,4 Ruskila 🚲
0,8 Masia 🚲

4xx

🚲 Nakkilan kirkko

4xx

🚲 Nakkila 4

4xx

3,8 Ruskila 🚲
0,7 Kares 🚲

4xx

🚲 Nakkilan kirkko

4xx

🚲 Pori 4 21

4xx

🚲 Nakkila 4

4xx

🚲 Ruskila 4,1
Villilä 1,4
Nakkila 4

🚲 Penttala 0,8

🚲 Pori 4 21
Ulvila 13
Viikkala 1,2

4xx

🚲 Ruskila 4,1
Villilä 1,4
Nakkila 4

🚲 Arantilan puisto Liikuntakeskus

🚲 Penttala 0,8

4xx

🚲 Tattara 2,7
Villilä 0,7

🚲 Pori 4 22
Ulvila 14

4xx

🚲 Tattara 2,5
Villilä 0,7

🚲 Ruskila 3,9
Masia 1,3

4xx

🚲 Tattara 2,7
Villilä 1,0

4xx

🚲 Penttala 0,8

🚲 Villilä 1,4
Nakkila 4

🚲 Pori 4 21
Ulvila 13
Viikkala 1,2

🚲 Arantilan puisto Liikuntakeskus

4xx

🚲 Pori 4 21
Ulvila 13
Viikkala 1,2

🚲 Arantilan puisto Liikuntakeskus

🚲 Penttala 0,8

🚲 Ruskila 4,1

4xx

🚲 Ruskila 4,1

🚲 Arantilan puisto Liikuntakeskus

🚲 Pori 4 21
Ulvila 13
Viikkala 1,2

🚲 Villilä 1,4
Nakkila 4

4xx

🚲 Pori 4 22
Ulvila 14

🚲 Ruskila 3,9
Masia 1,3

4xx

🚲 Pori 4 21
Ulvila 13
Viikkala 1,6


4xx


🚲 Tattara 2,8
Villilä 1,1

🚲 Pori 4 21
Ulvila 13
Viikkala 1,5


Asennus poikkeuksellisesti valaisinpylvääseen tilan ahtauden vuoksi

Opaskartta-
taulun sijainti

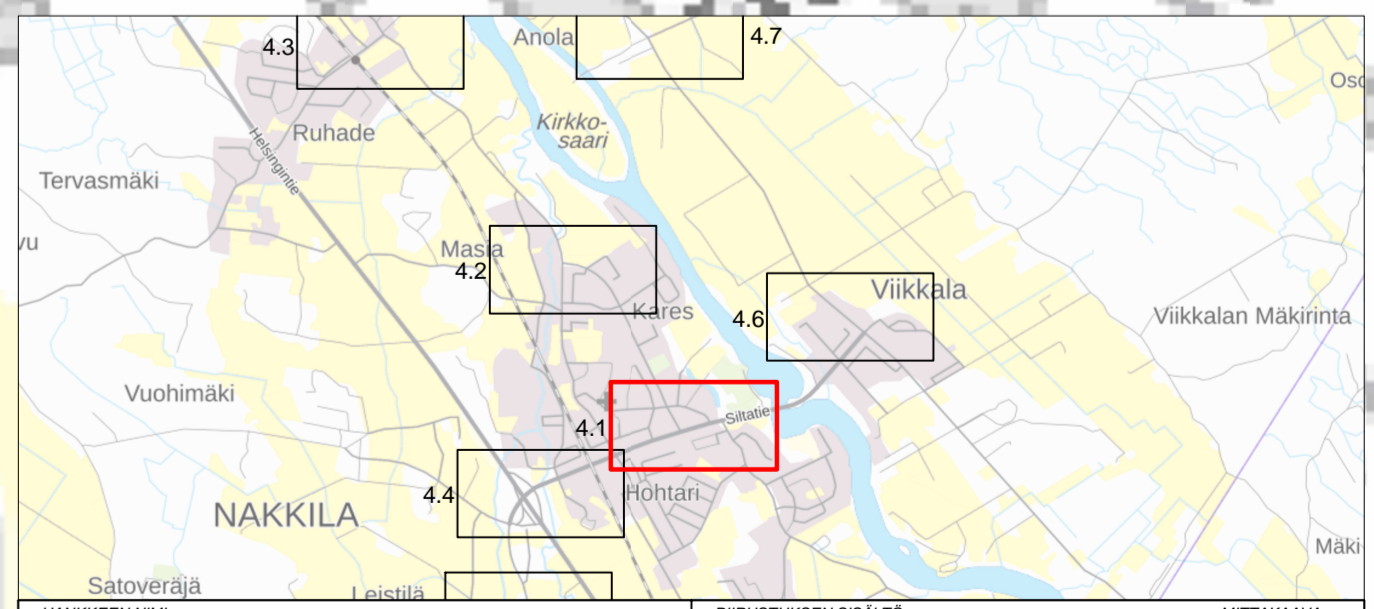

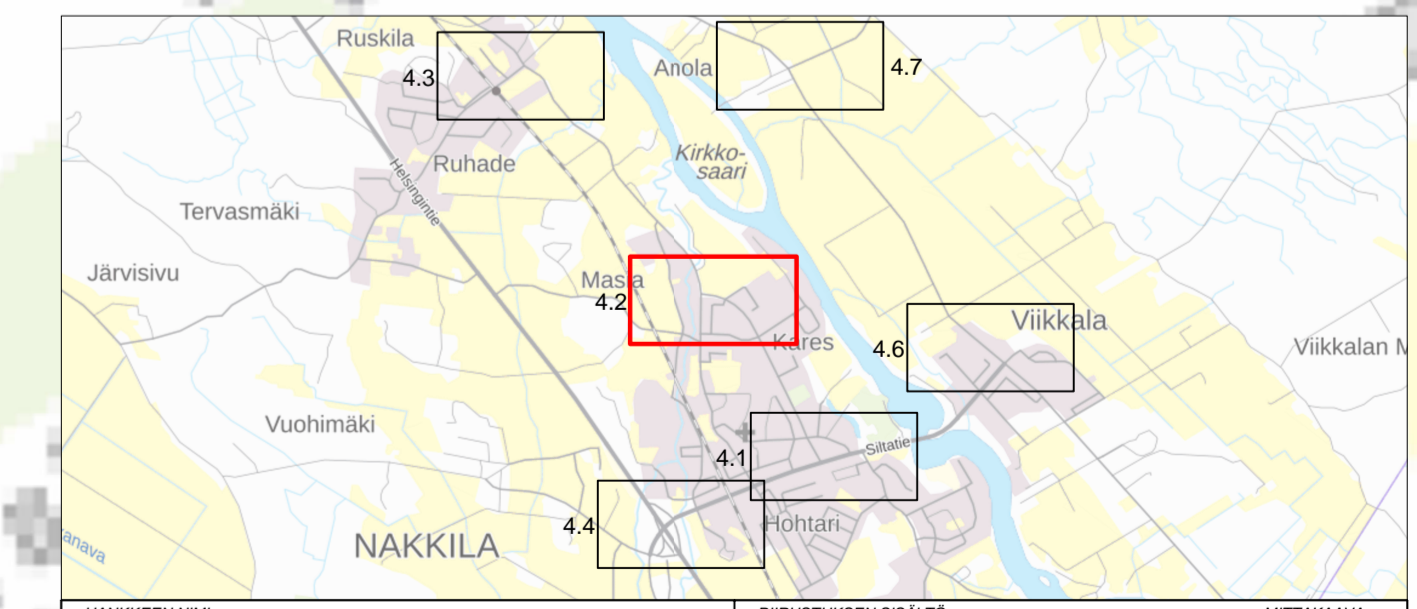


HAKKIJAN NIMI PORIN SEUDUN PYÖRÄILYN OPASTUSSUUNNITELMA		PIIRUSTUKSEN SISÄLTÖ Viitoitusuunnitelma Reitti 4: Pori-Ulvila-Nakkila		MITTAKAAVA 1:1000
SUUNNITTELIJA SWECO Finland Oy Projekti- ja suunnittelu 00010 Helsinki 010 728 900	SUUNNITTELIJA SWECO 31.12.2023	KOORDINOIVA JA KOKOAVAJÄRJESTELMÄ ETRS-GK22	SUUNNITTELIJA LKT	PIVUO 4.2

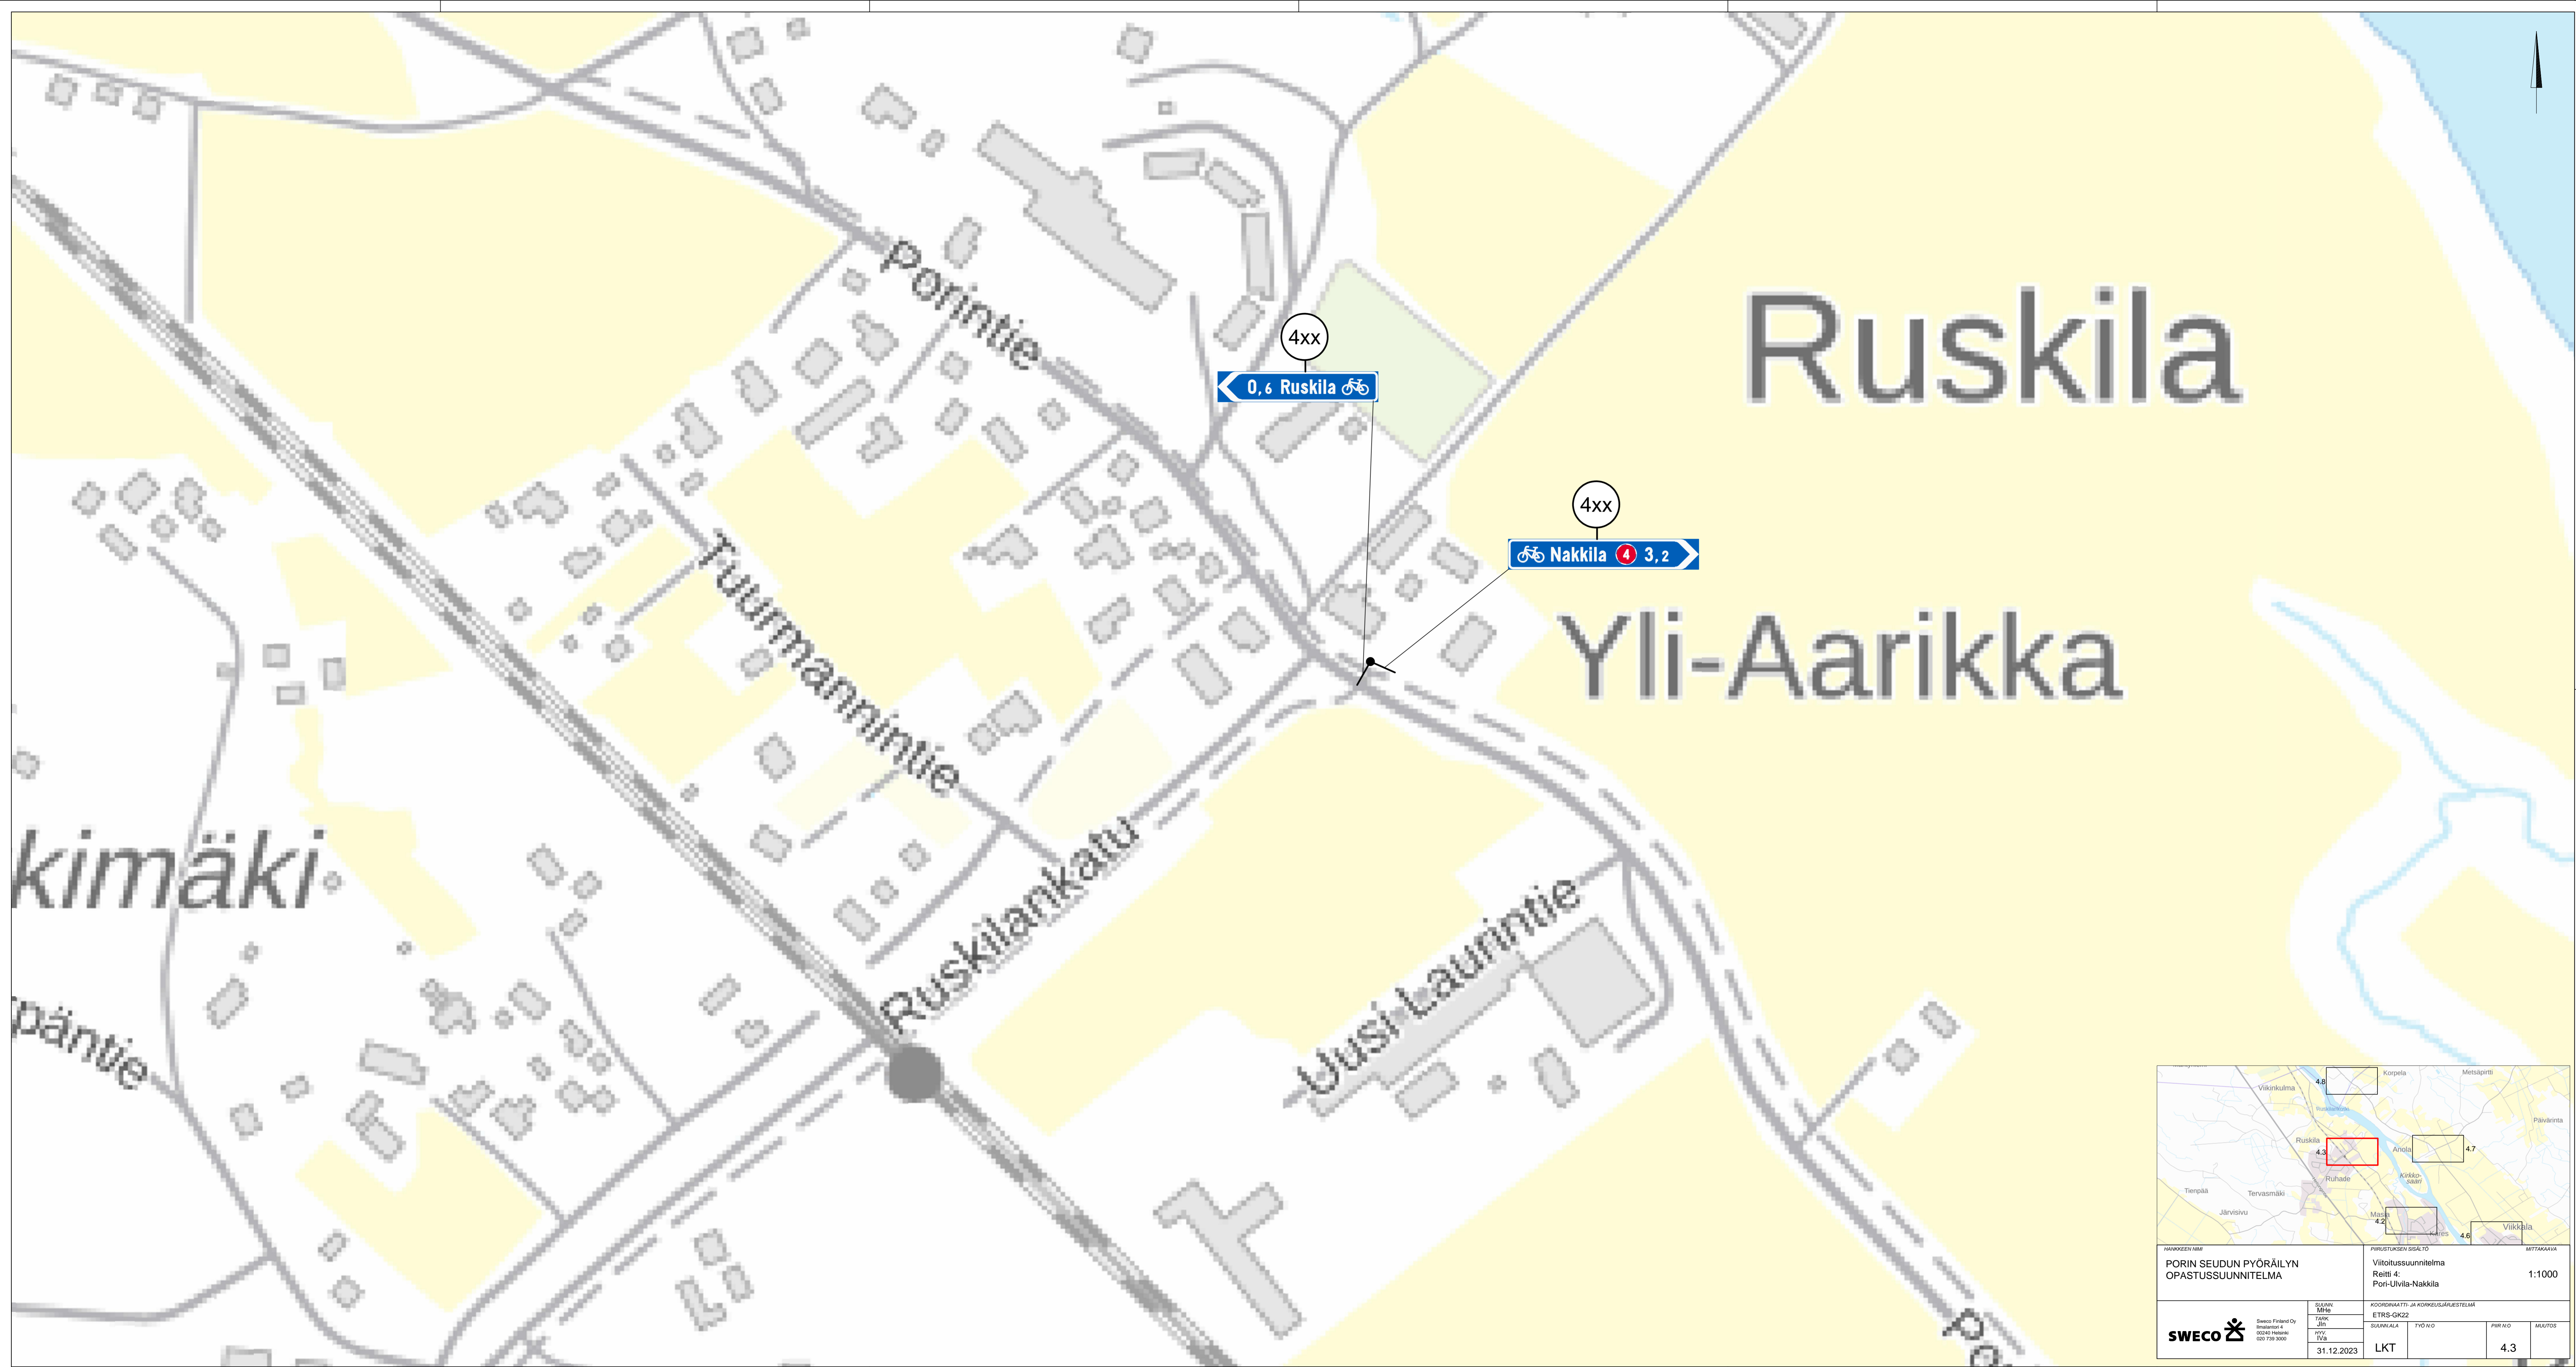

Ruskila



Yli-Aarikka

kimäki



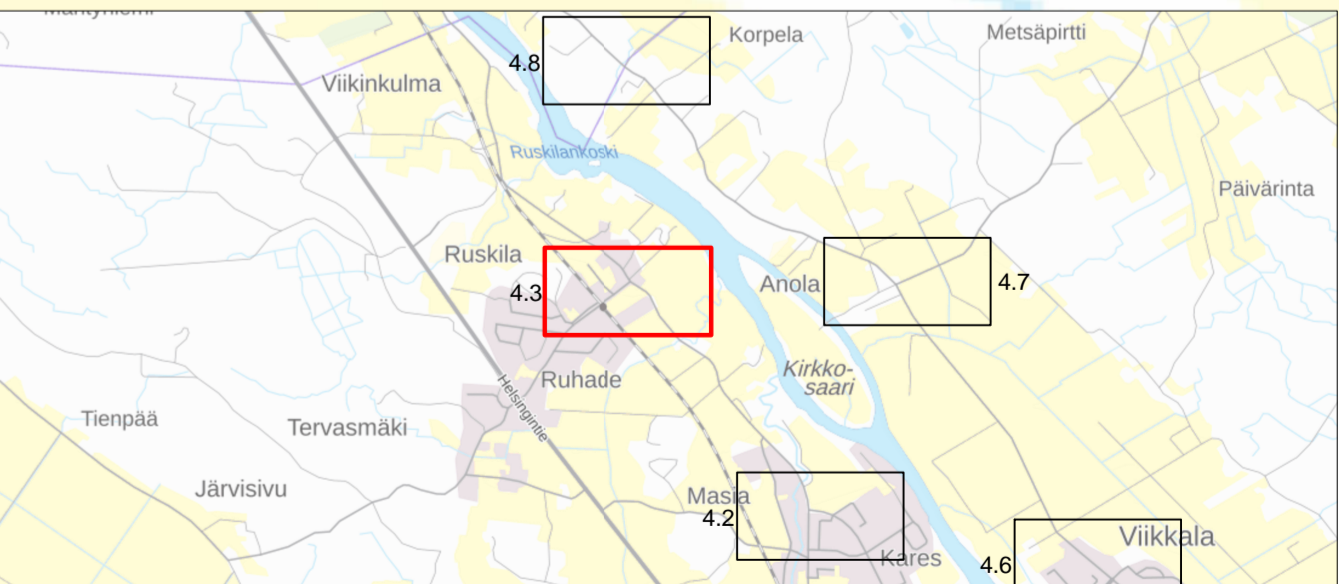


HANKKEEN NIMI PORIN SEUDUN PYÖRÄILYN OPASTUSSUUNNITELMA		PIIRUSTUKSEN SISÄLTÖ Viitotussuunnitelma Reitti 4: Pori-Ulvila-Nakkila		MITTAKAAVA 1:1000
SUUNNITTELIJA SWECO Finland Oy Projekti ETRSGK22	SUUNNITTELIJA LKT	KOKOONMAITTI- JA KOKKEUSJÄRJESTELMÄ PIV/NO	PIIRI/NO 4.3	MUUTOS 31.12.2023



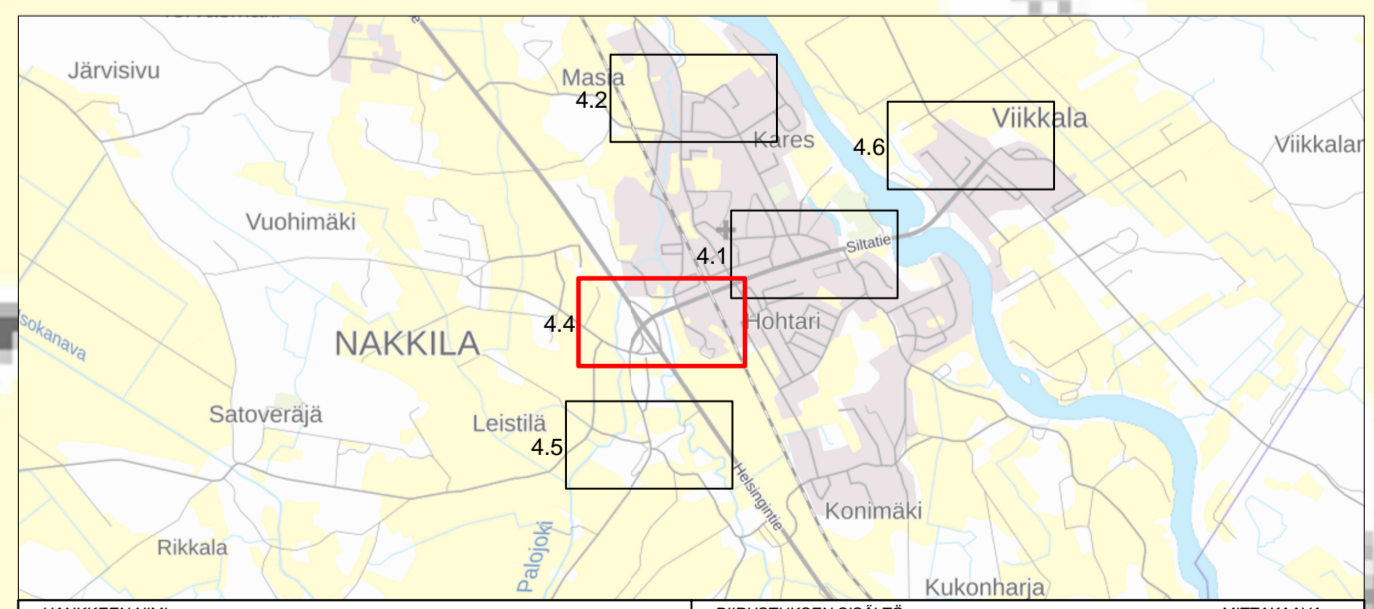
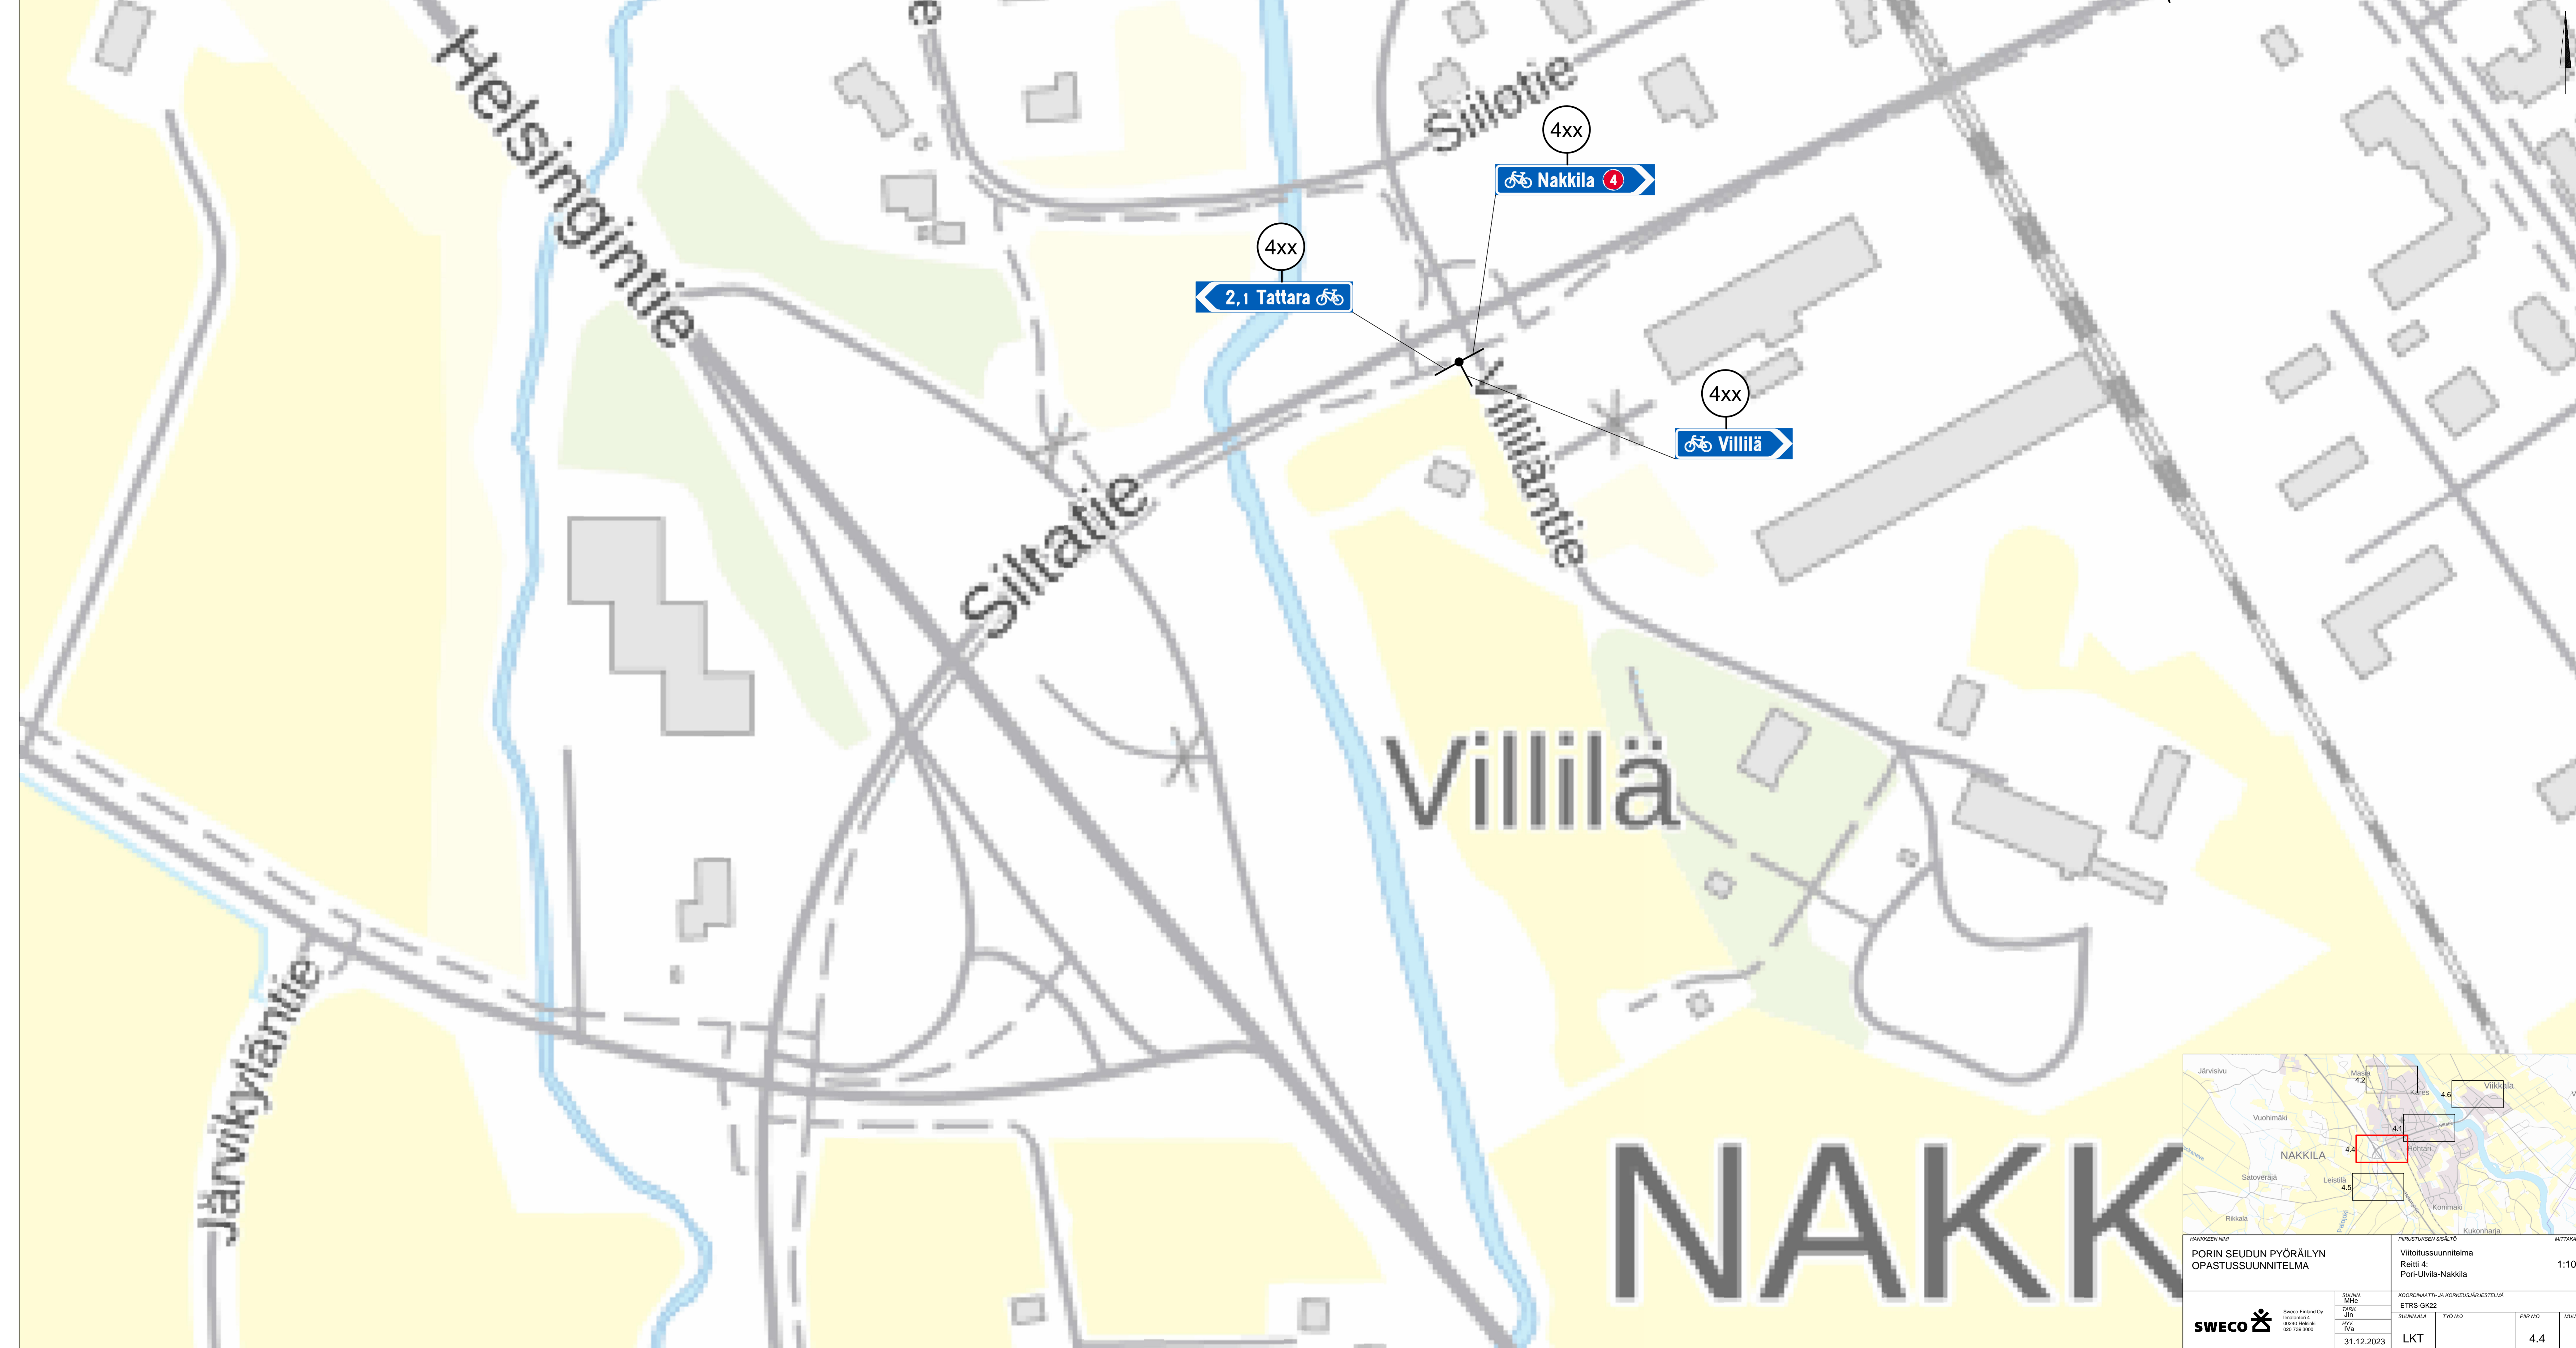


HAARUKKUN NIMI PORIN SEUDUN PYÖRÄILYN OPASTUSSUUNNITELMA		PIIRUSTUKSEN SISÄLTÖ Viitoitus suunnitelma Reitti 4: Pori-Uvilva-Nakkila		MITTAKAAVA 1:1000	
SWECO Sweco Finland Oy Pöytäkatu 4 00200 Helsinki 010 738 900		SUUNNITTELIJA ETRS-GK22	KOORDINAATTI- JA KORKEUSJÄRJESTELMÄ ETRS-GK22	TYÖN VÄLIT PIRVIÖ	MUUTOS 4.4
SUUNNITTELIJA MHE TARK. JIN PIV. M.B. 31.12.2023		SUUNNITTELIJA LKT			

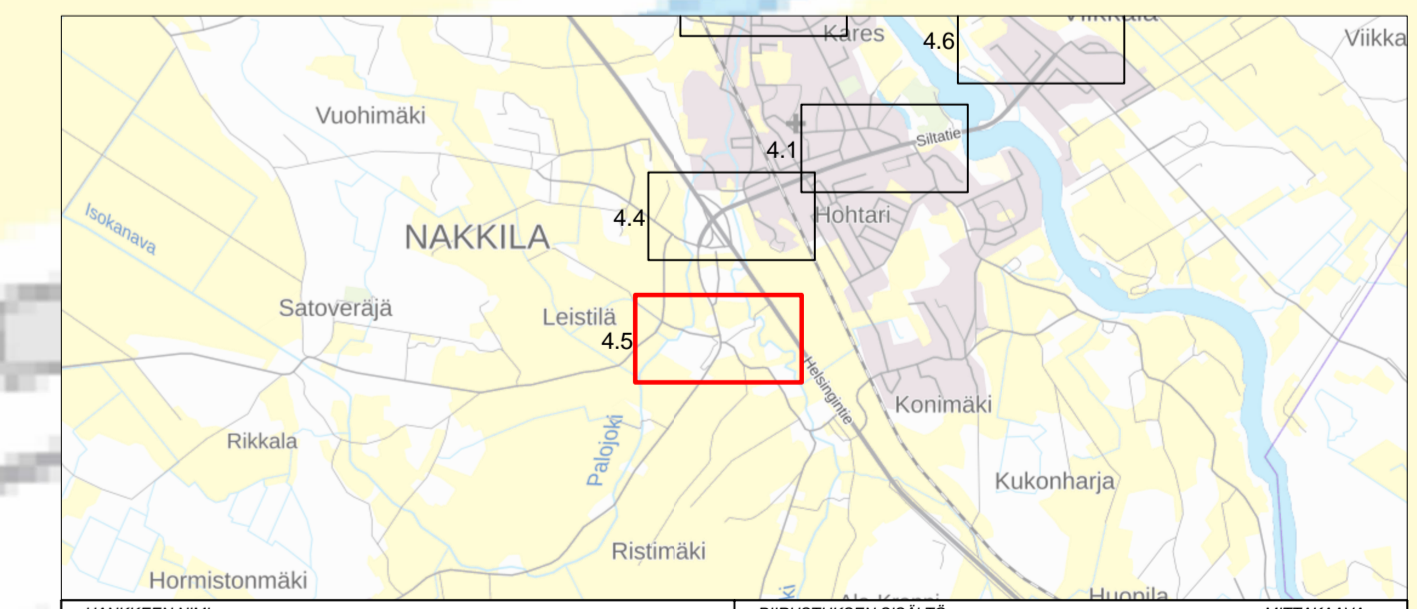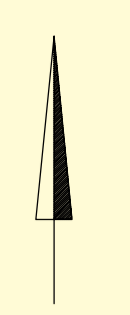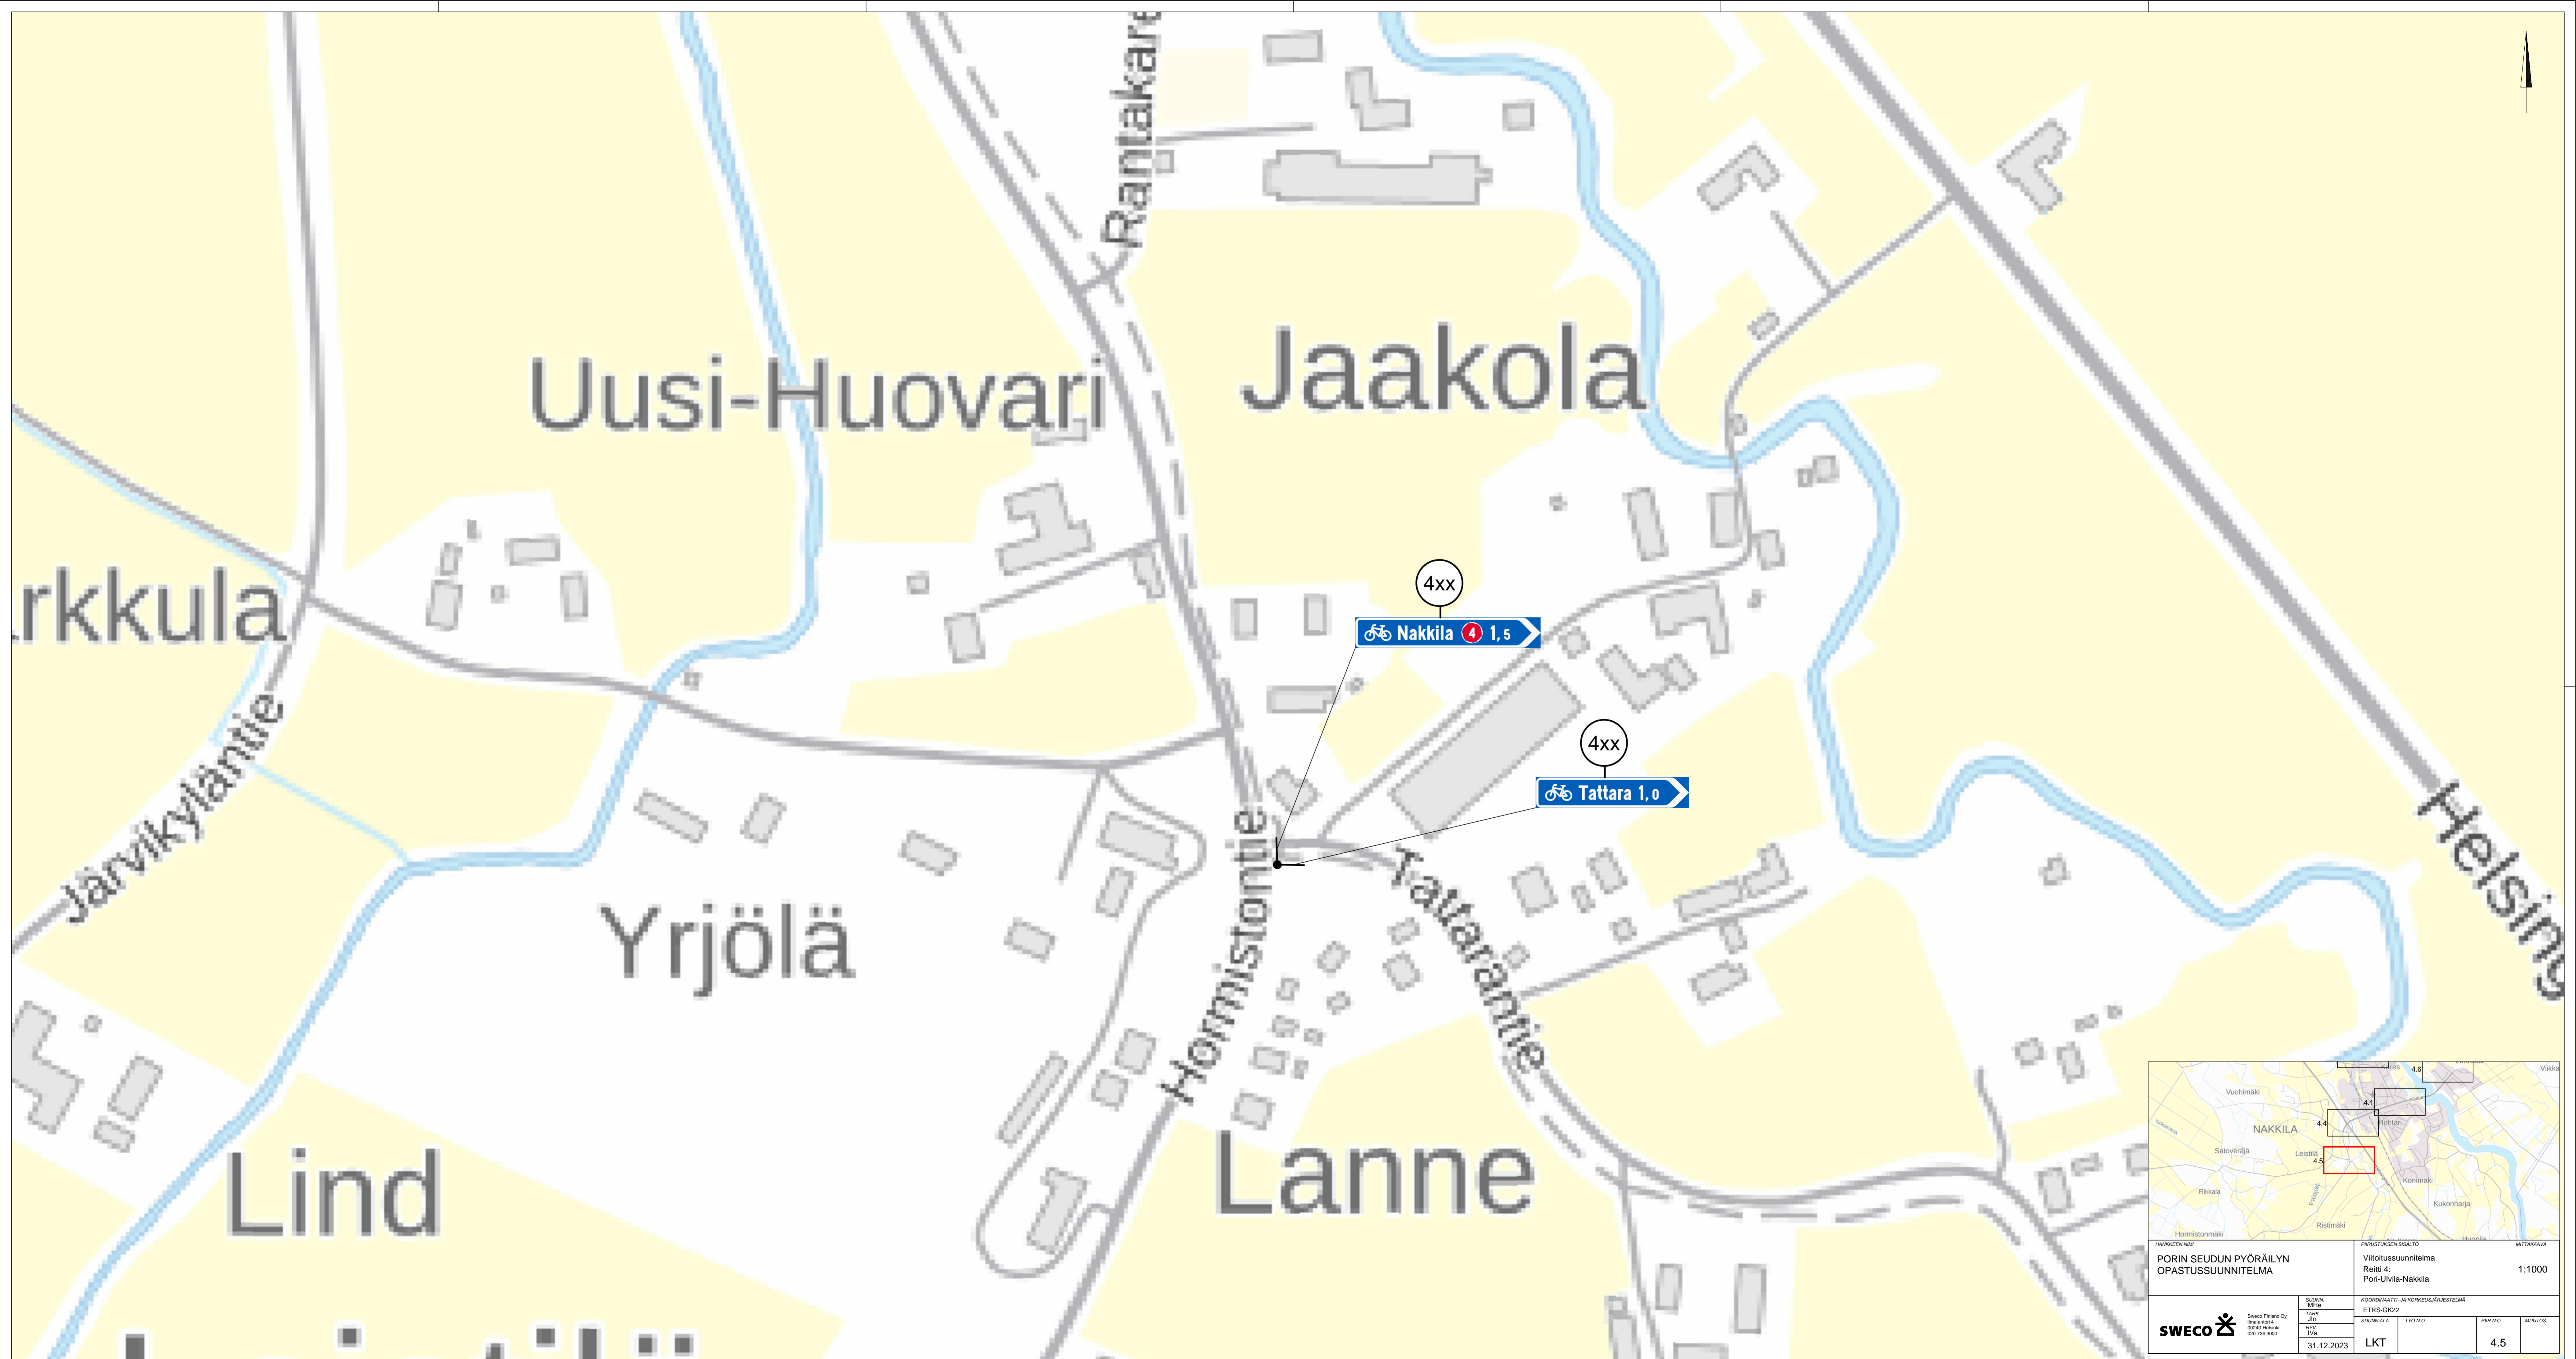

HAKKIJAN NIMI PORIN SEUDUN PYÖRÄILYN OPASTUSSUUNNITELMA		PIIRUSTUKSEN SISÄLTÖ Viitotussuunnitelma Reitti 4: Pori-Ulvila-Nakkila		MITTAKAVA 1:1000
SWECO Sweco Finland Oy Puhurienväylä 4 00200 Helsinki 010 728 900		SUUNNITTELIJA LKT	KOKORUUMATTI JA KORKEUSJÄRJESTELMÄ ETRS-GK22 TYÖN NIMI PIRI N°0 MUUTOS 4.5	SUUNNITTELU JIN PIVV M/B 31.12.2023

Anttila

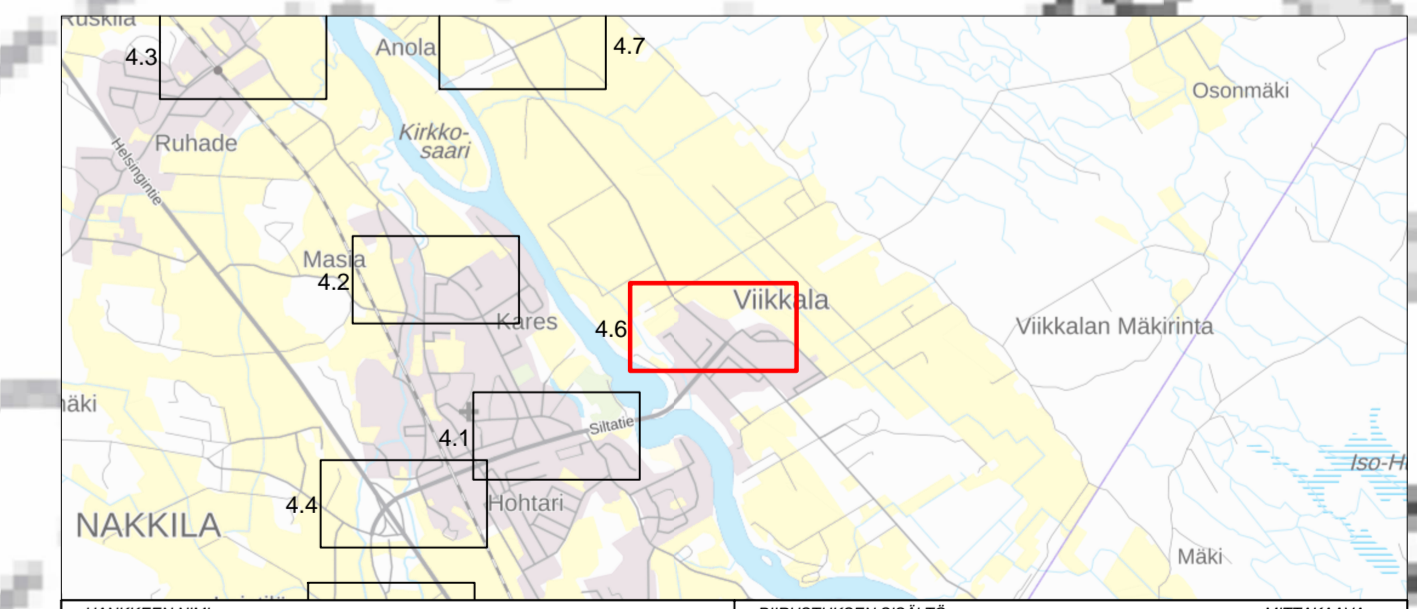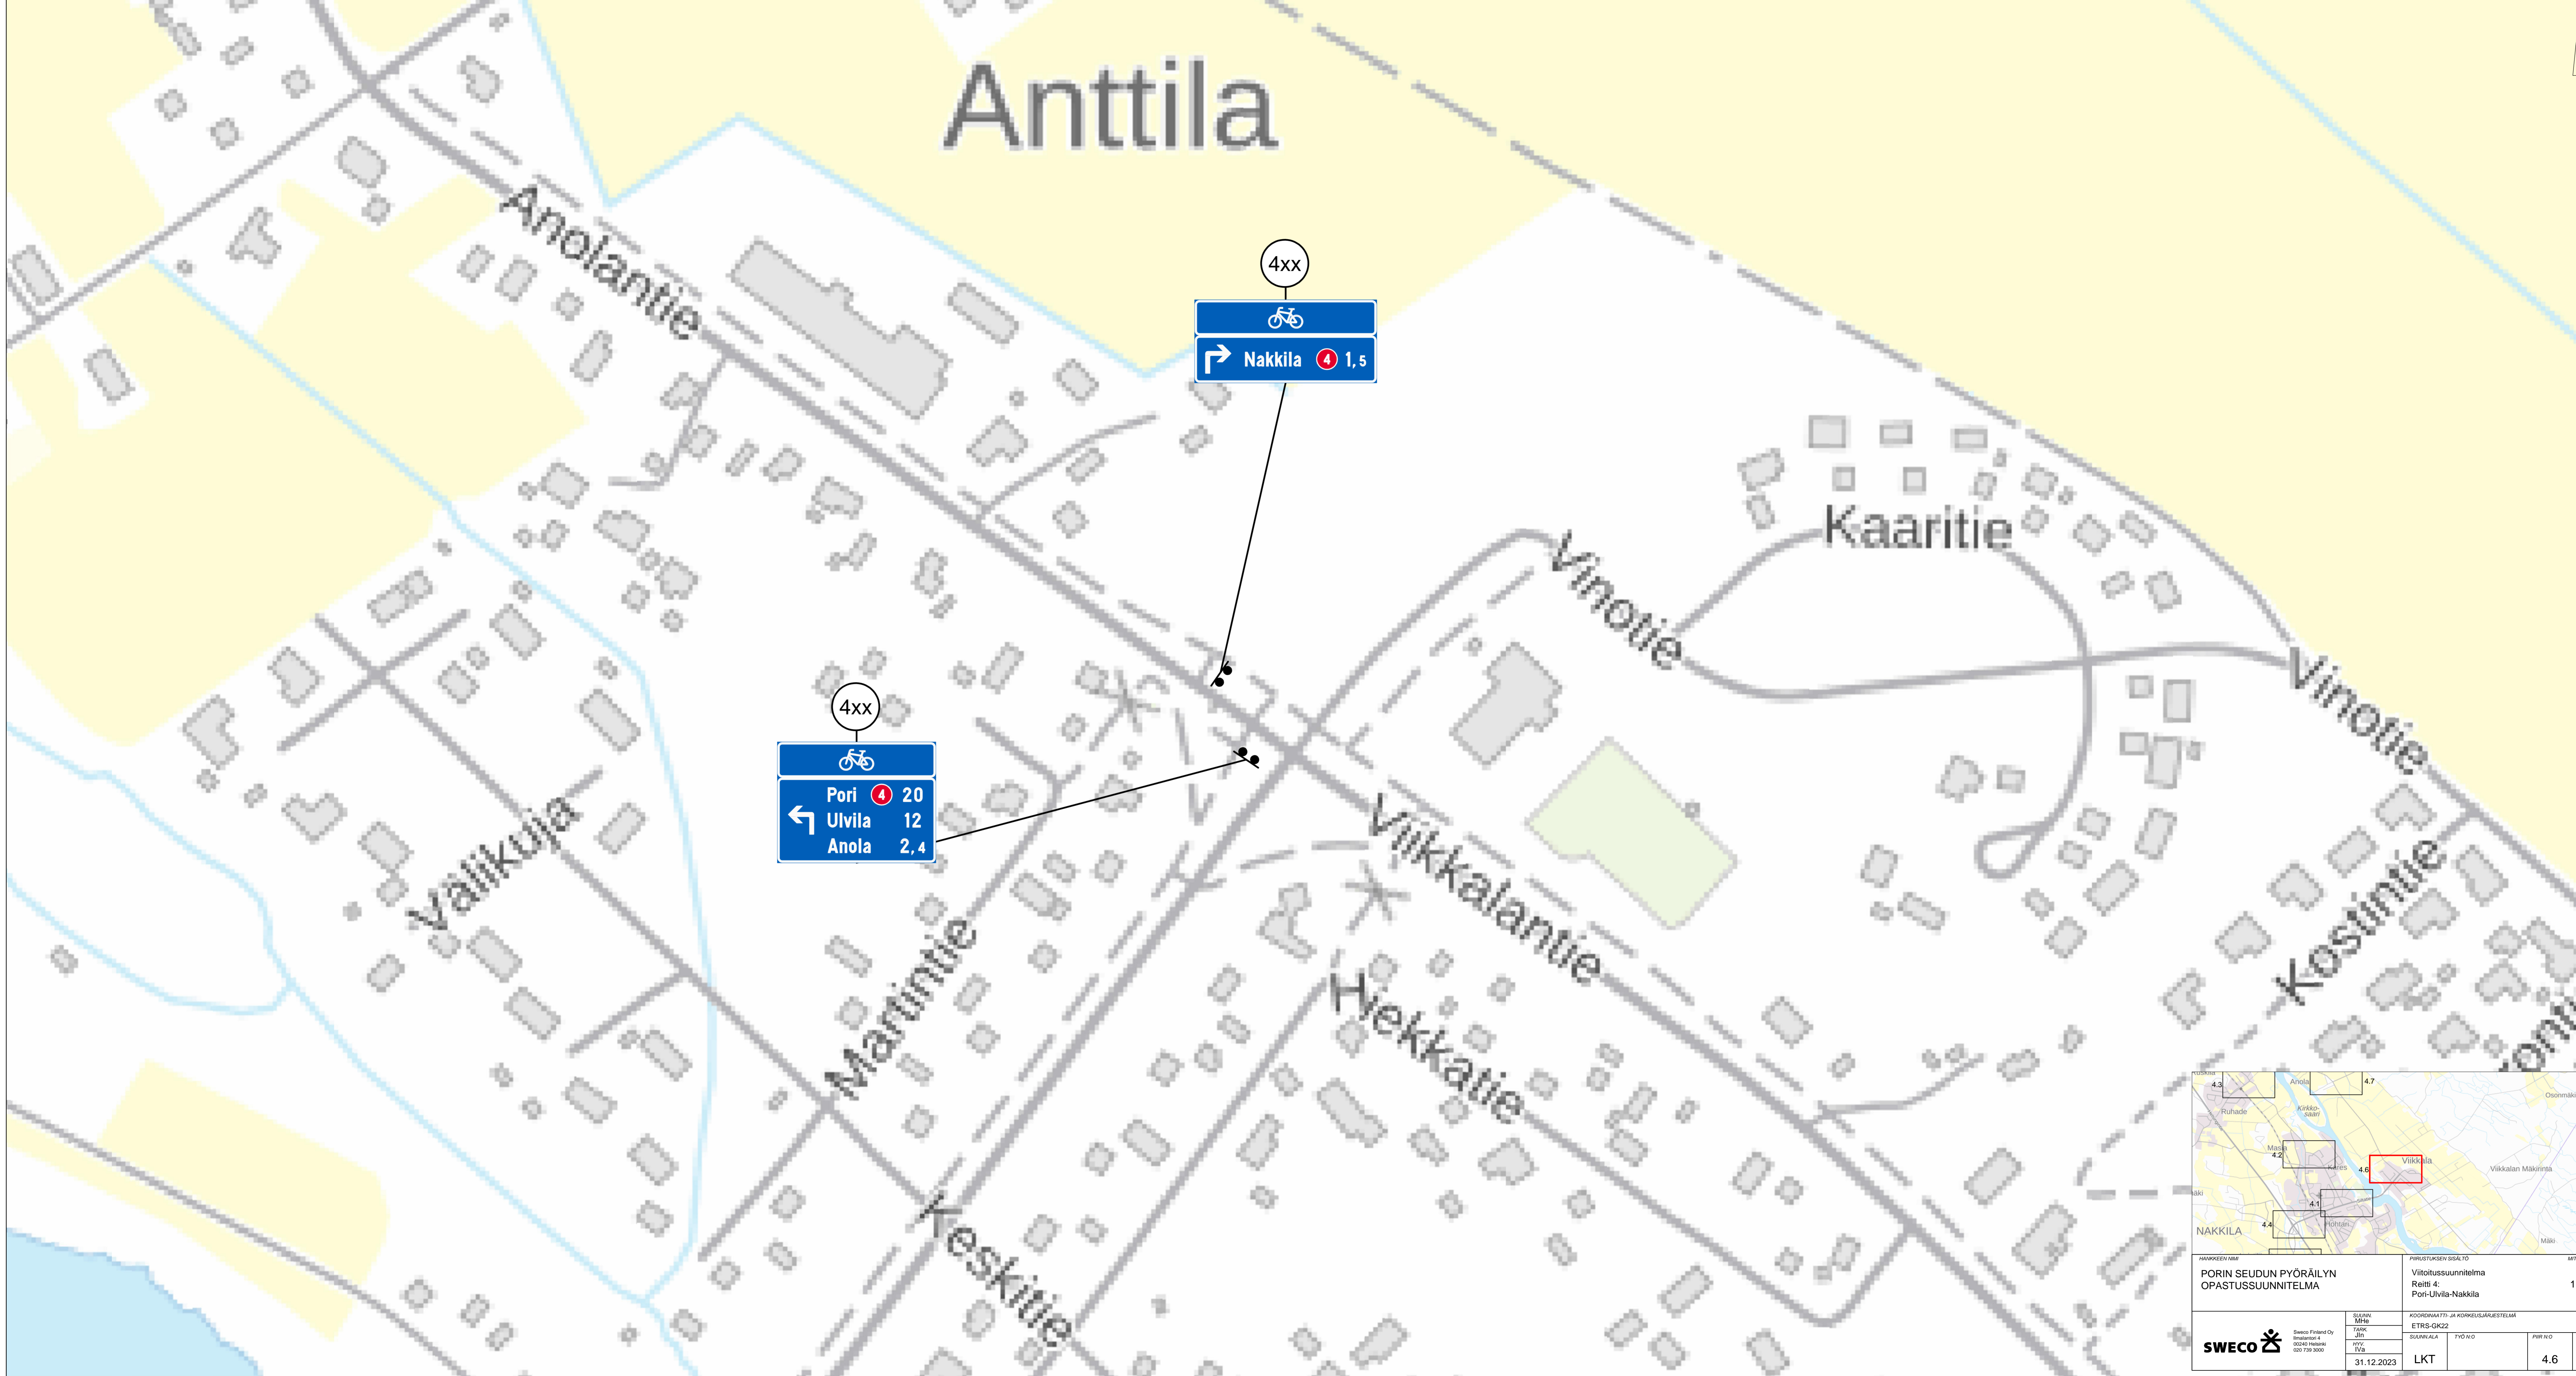

HANKEEN NIMI		PIIRUSTUKSEN SISÄLTO		MITTAKAAVA	
PORIN SEUDUN PYÖRÄILYN OPASTUSSUUNNITELMA		Viitotussuunnitelma Reitti 4: Pori-Ulvila-Nakkila		1:1000	
SUUNNITTELIJA		KOORDINOINTI- JA KOKKEUSJÄRJESTELMÄ		PÄIVÄ	
SWECO Finland Oy Pori 31.12.2023		ETRS-GK22		LKT	
SUUNNITTELIJA		PÄIVÄ		MUUTOS	
LKT		31.12.2023		4.6	




4xx

Pori 4 18
 Ulvila 9,5
 Antinkartano 4,4

4xx

Nakkila 4 3,9
 Viikkala 2,4

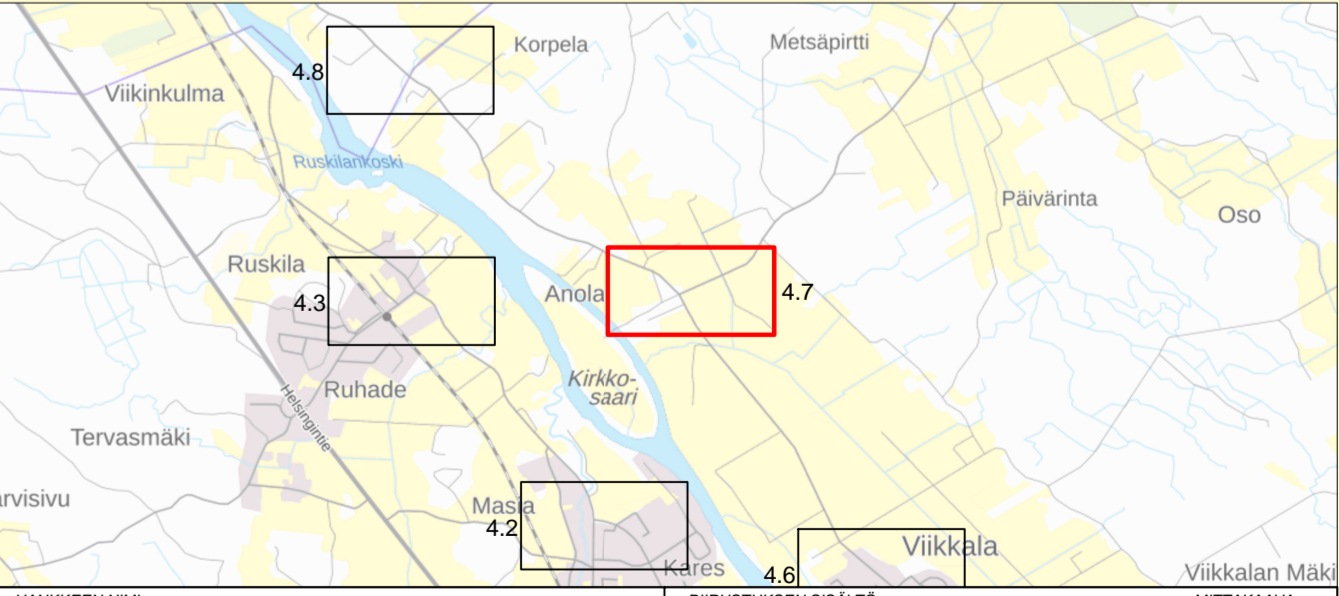

HAKKOEEN NIMI PORIN SEUDUN PYÖRÄILYN OPASTUSSUUNNITELMA		PIIRUSTUKSEN SISÄLTÖ Viitotussuunnitelma Reitti 4: Pori-Ulvila-Nakkila		MITTAKAAVA 1:1000
SWECO SWECO Finland Oy Pöytäkatu 4 00200 Helsinki 010 728 900	SUUNNITTELIJA MHe TARKK. JIn PIV. M.B. 31.12.2023	KOORDINOINTI- JA KOKOUSPÖYTÄKIRJASTELMA ETRS-GK22	SUUNNITTELU LKT	PIIRO MUKTOS 4.7


Lammi

Korpela

Kuusisto


Anolantie

4xx




Pori 15
 Ulvila 7,1
 Antinkartano 2,0


4xx



Nakkila 6,3
 Anola 2,4

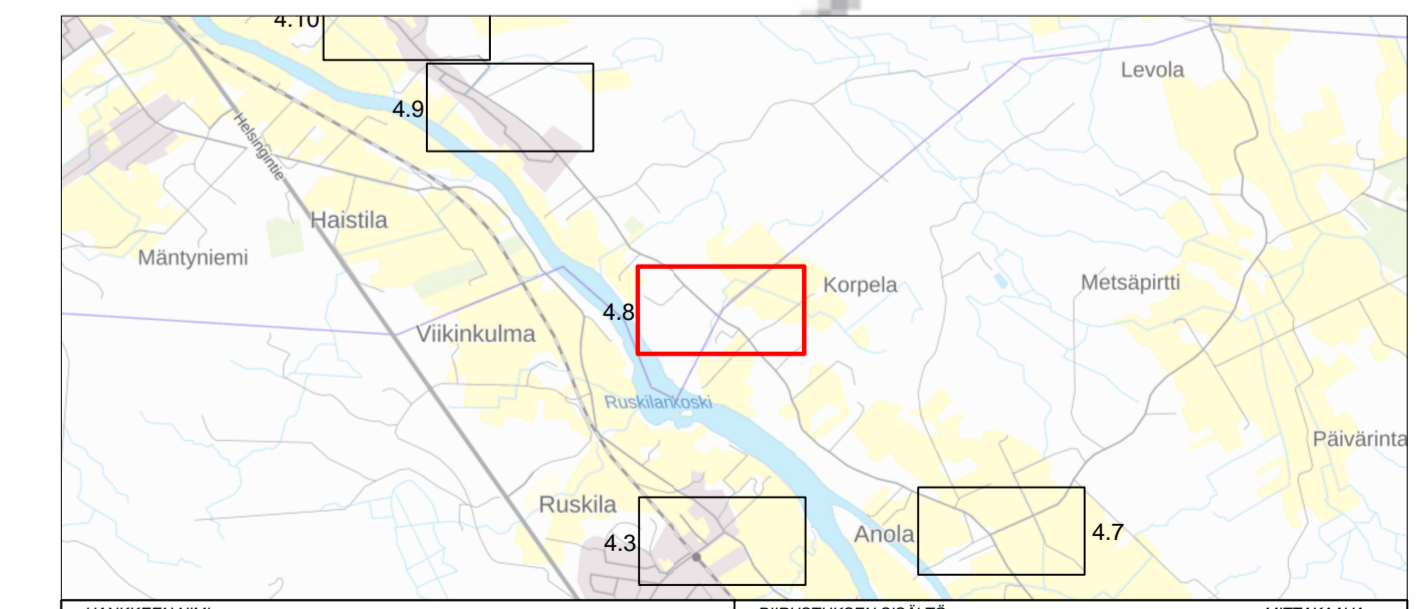

HANKKEEN NIMI PORIN SEUDUN PYÖRÄILYN OPASTUSSUUNNITELMA		PIIRUSTUKSEN SISÄLTÖ Viitotussuunnitelma Reitti 4: Pori-Ulvila-Nakkila		MITTAKAAVA 1:1000
SUUNNITTELIJA SWECO Finland Oy Puhelin: 0200 758 900 WWW: www.sweco.fi	SUUNNITTELIJA SWECO	KOORDINOINTI- JA KOKKEUSJÄRJESTELMÄ ETRS-GK22	TYÖN NIMI LKT	PIIRIN NIMI 4.8
PÄIVÄYS 31.12.2023				

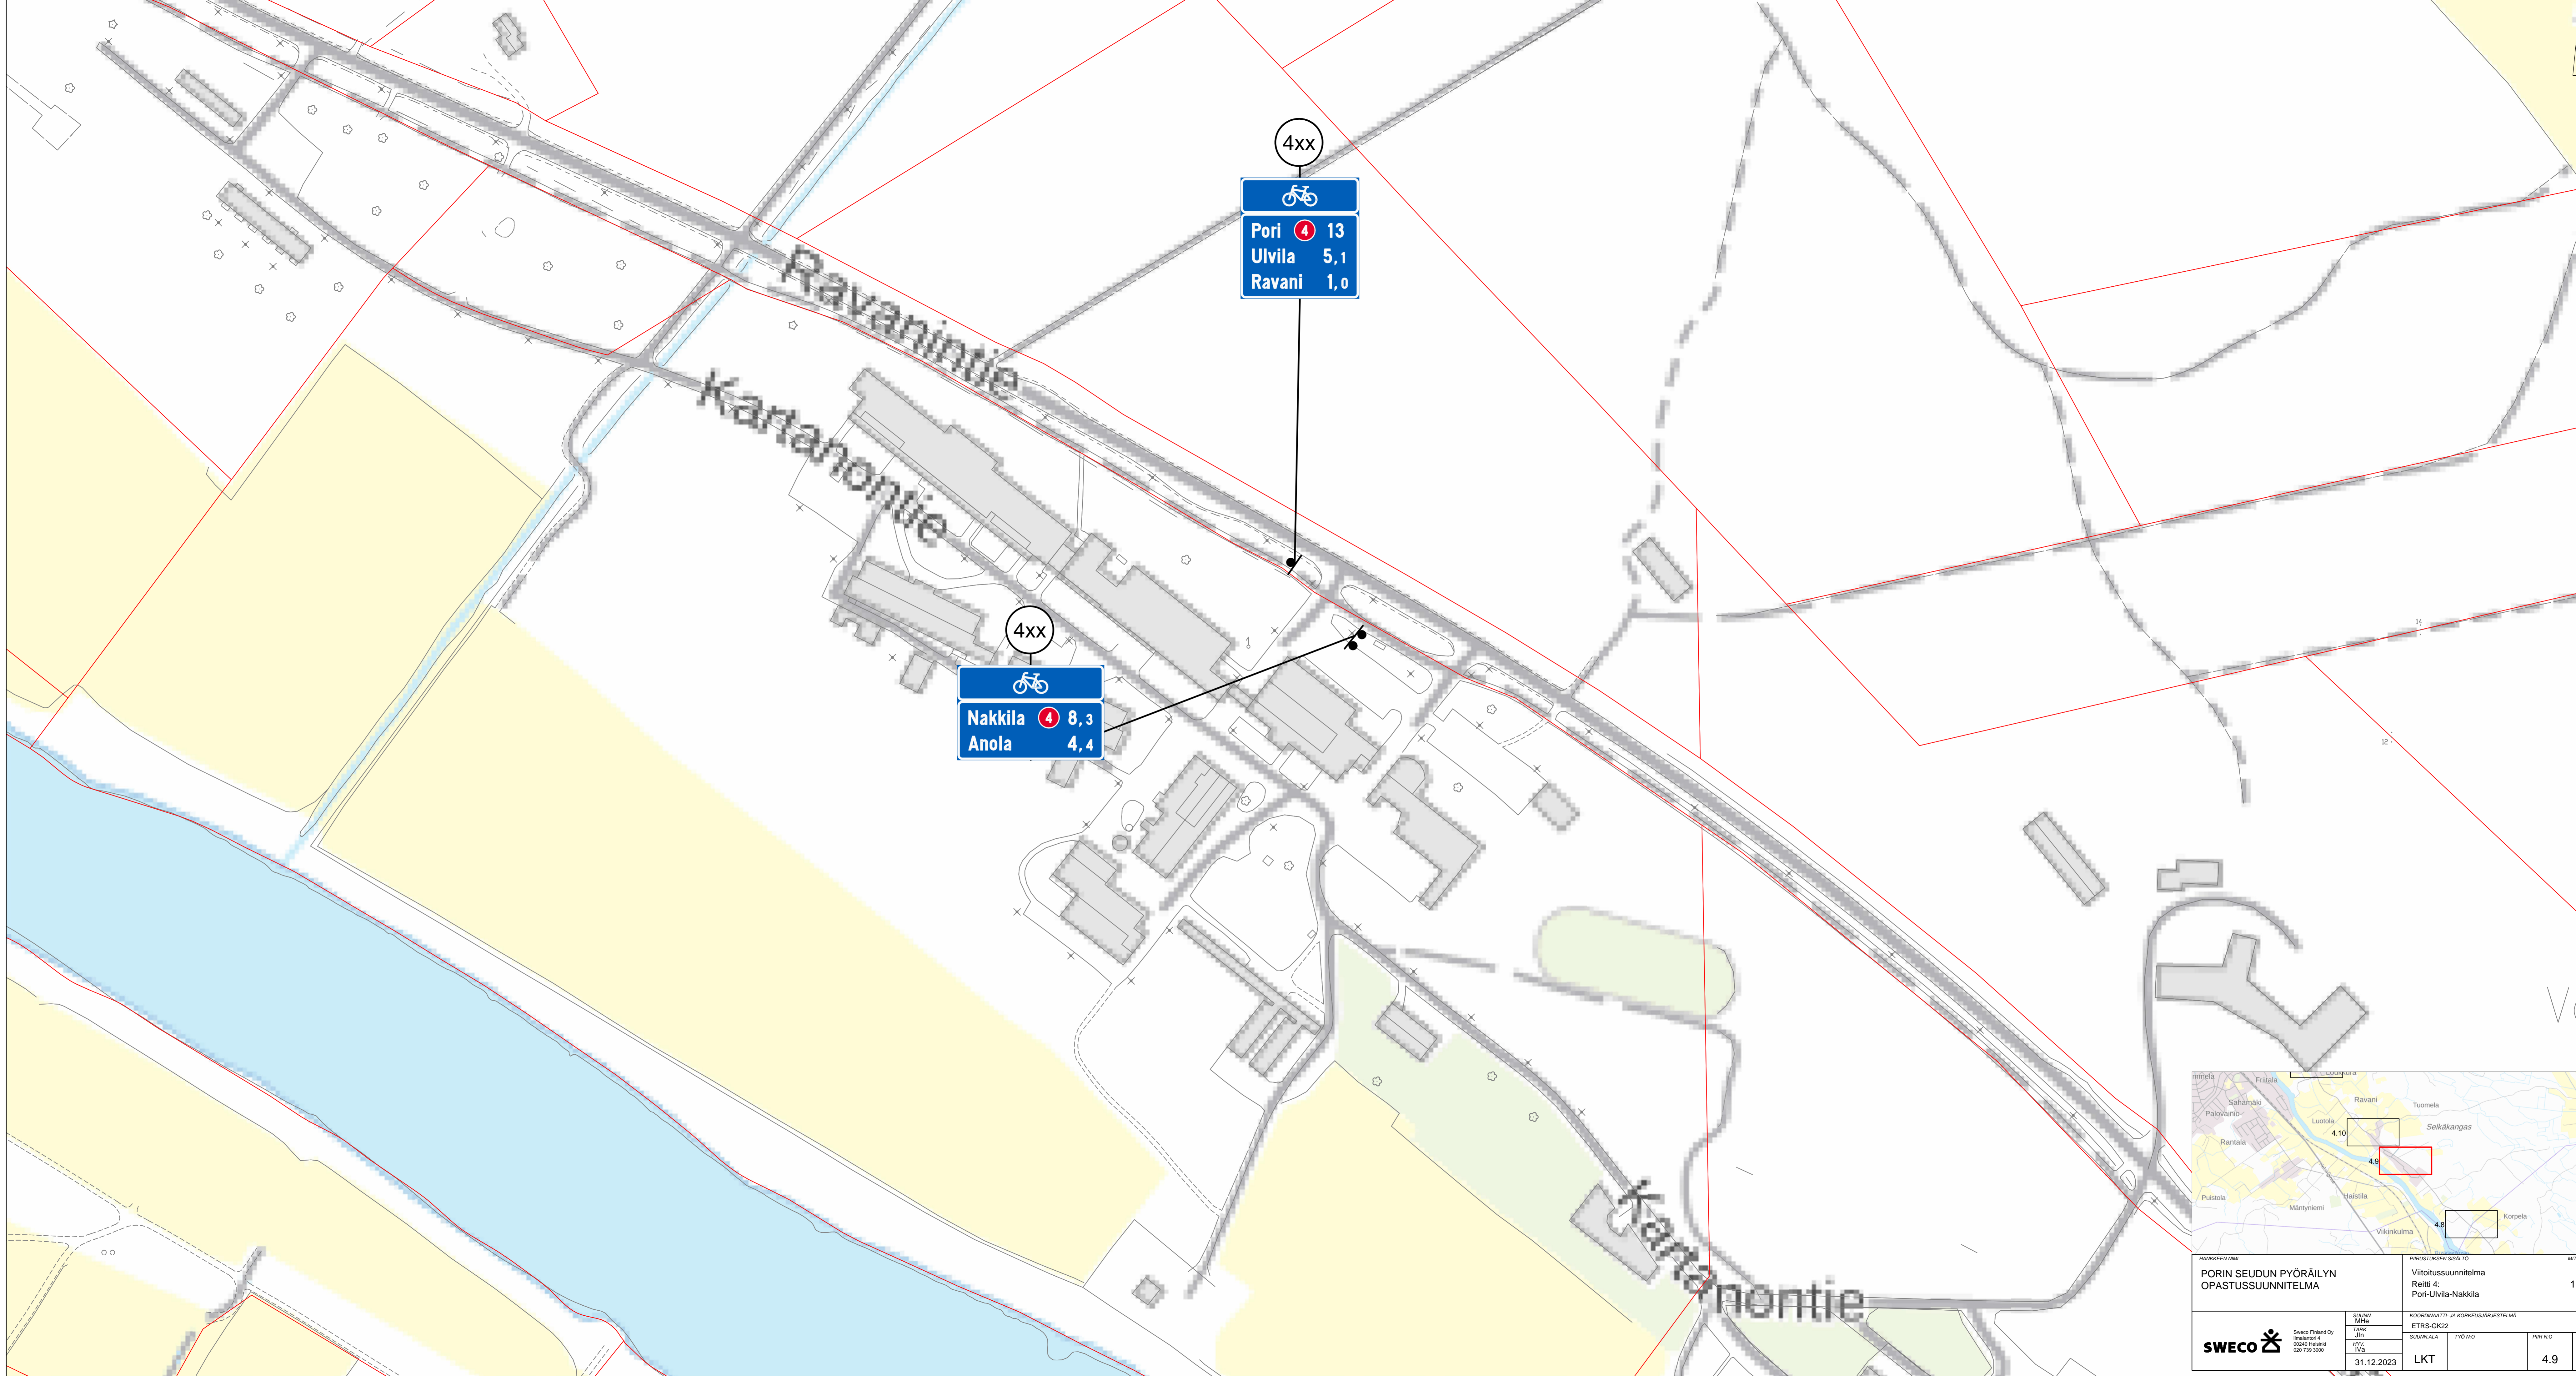


4xx




Pori 4 13
 Ulvila 5,1
 Ravani 1,0

4xx



Nakkila 4 8,3
 Anola 4,4

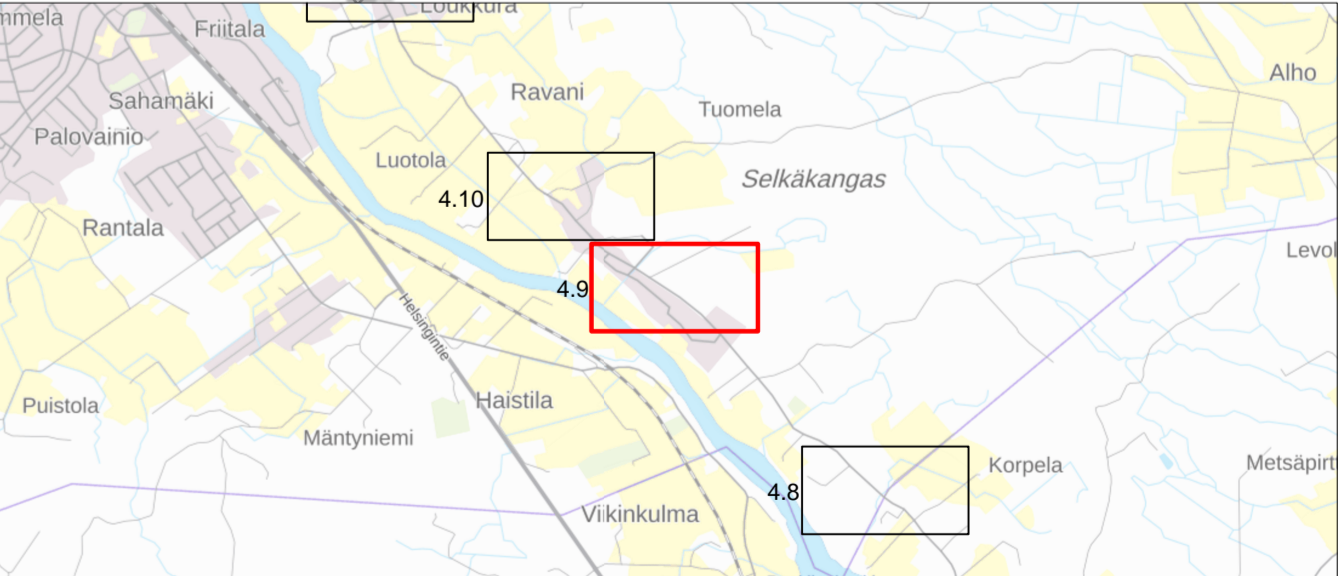

HANKKEEN NIMI PORIN SEUDUN PYÖRÄILYN OPASTUSSUUNNITELMA		PIIRUSTUKSEN SISÄLTÖ Viitotussuunnitelma Reitti 4: Pori-Ulvila-Nakkila		MITTAKAAVA 1:1000
SUUNNITTELIJA SWECO Finland Oy Projekti 0200 Helsinki 02010 000	SUUNNITTELIJA SWECO 31.12.2023	KOORDINOIVA JA KOKKEUSARJESTELAJA ETRS-GK22 SUUNNITTELIJA LKT	PIRIN NRO MUUTOS 4.9	

Maki-Sippola

4xx


 Pori **4** 12
 ← Ulvila 4,0
 Vanhakylä 1,5


Sippola

Vallila


4xx


 → Nakkila **4** 9,4
 Antinkartano 1,1

Ravani

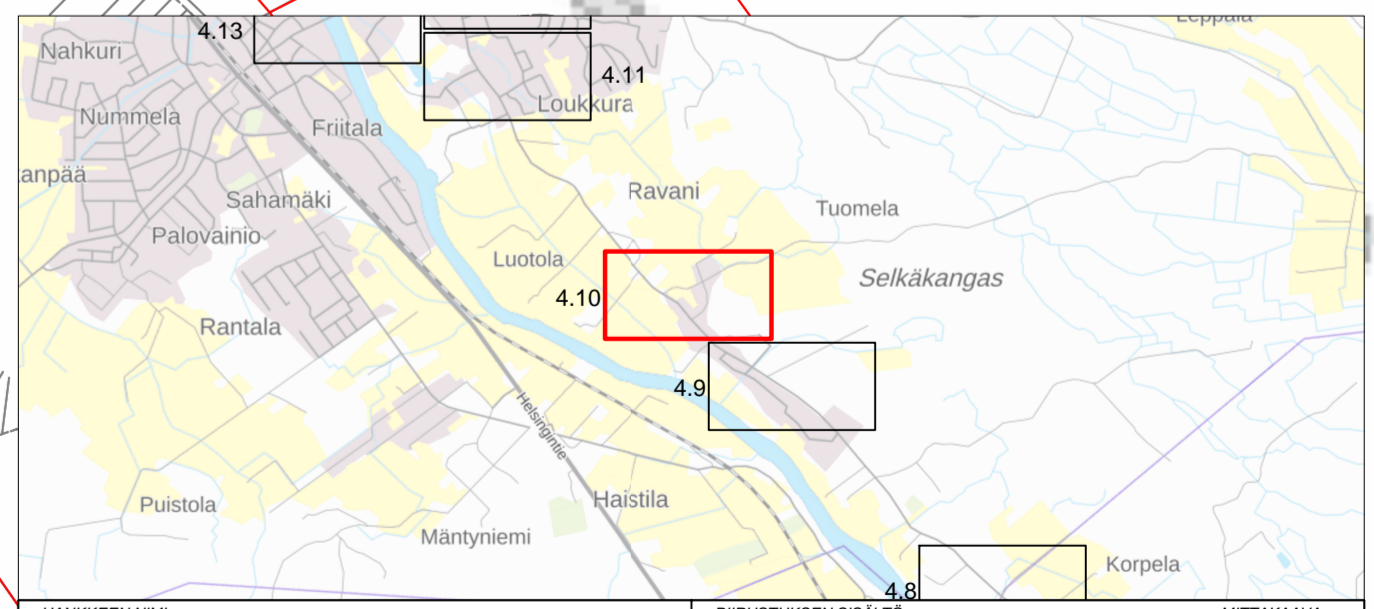

HANKKIJAN NIMI PORIN SEUDUN PYÖRÄILYN OPASTUSSUUNNITELMA		PIIRUSTUKSEN SISÄLTÖ Viitotussuunnitelma Reitti 4: Pori-Ulvila-Nakkila		MITTAKAAVA 1:1000	
SWECO SWECO Finland Oy Puhelin: 0200 123456 Sähköposti: info@sweco.fi	SUUNNITTELIJA MHe TARKASTAJA JIn SUUNNITTELU PIV MHe 31.12.2023	KOORDINOIVATTA JA KORKEUSARJESTELMA ETRS-GK22 SUUNNITTELU PIV MHe 31.12.2023	TYÖN NIMI LKT	PIIRIN NIMI PIRI 10	MUUTOS 4.10

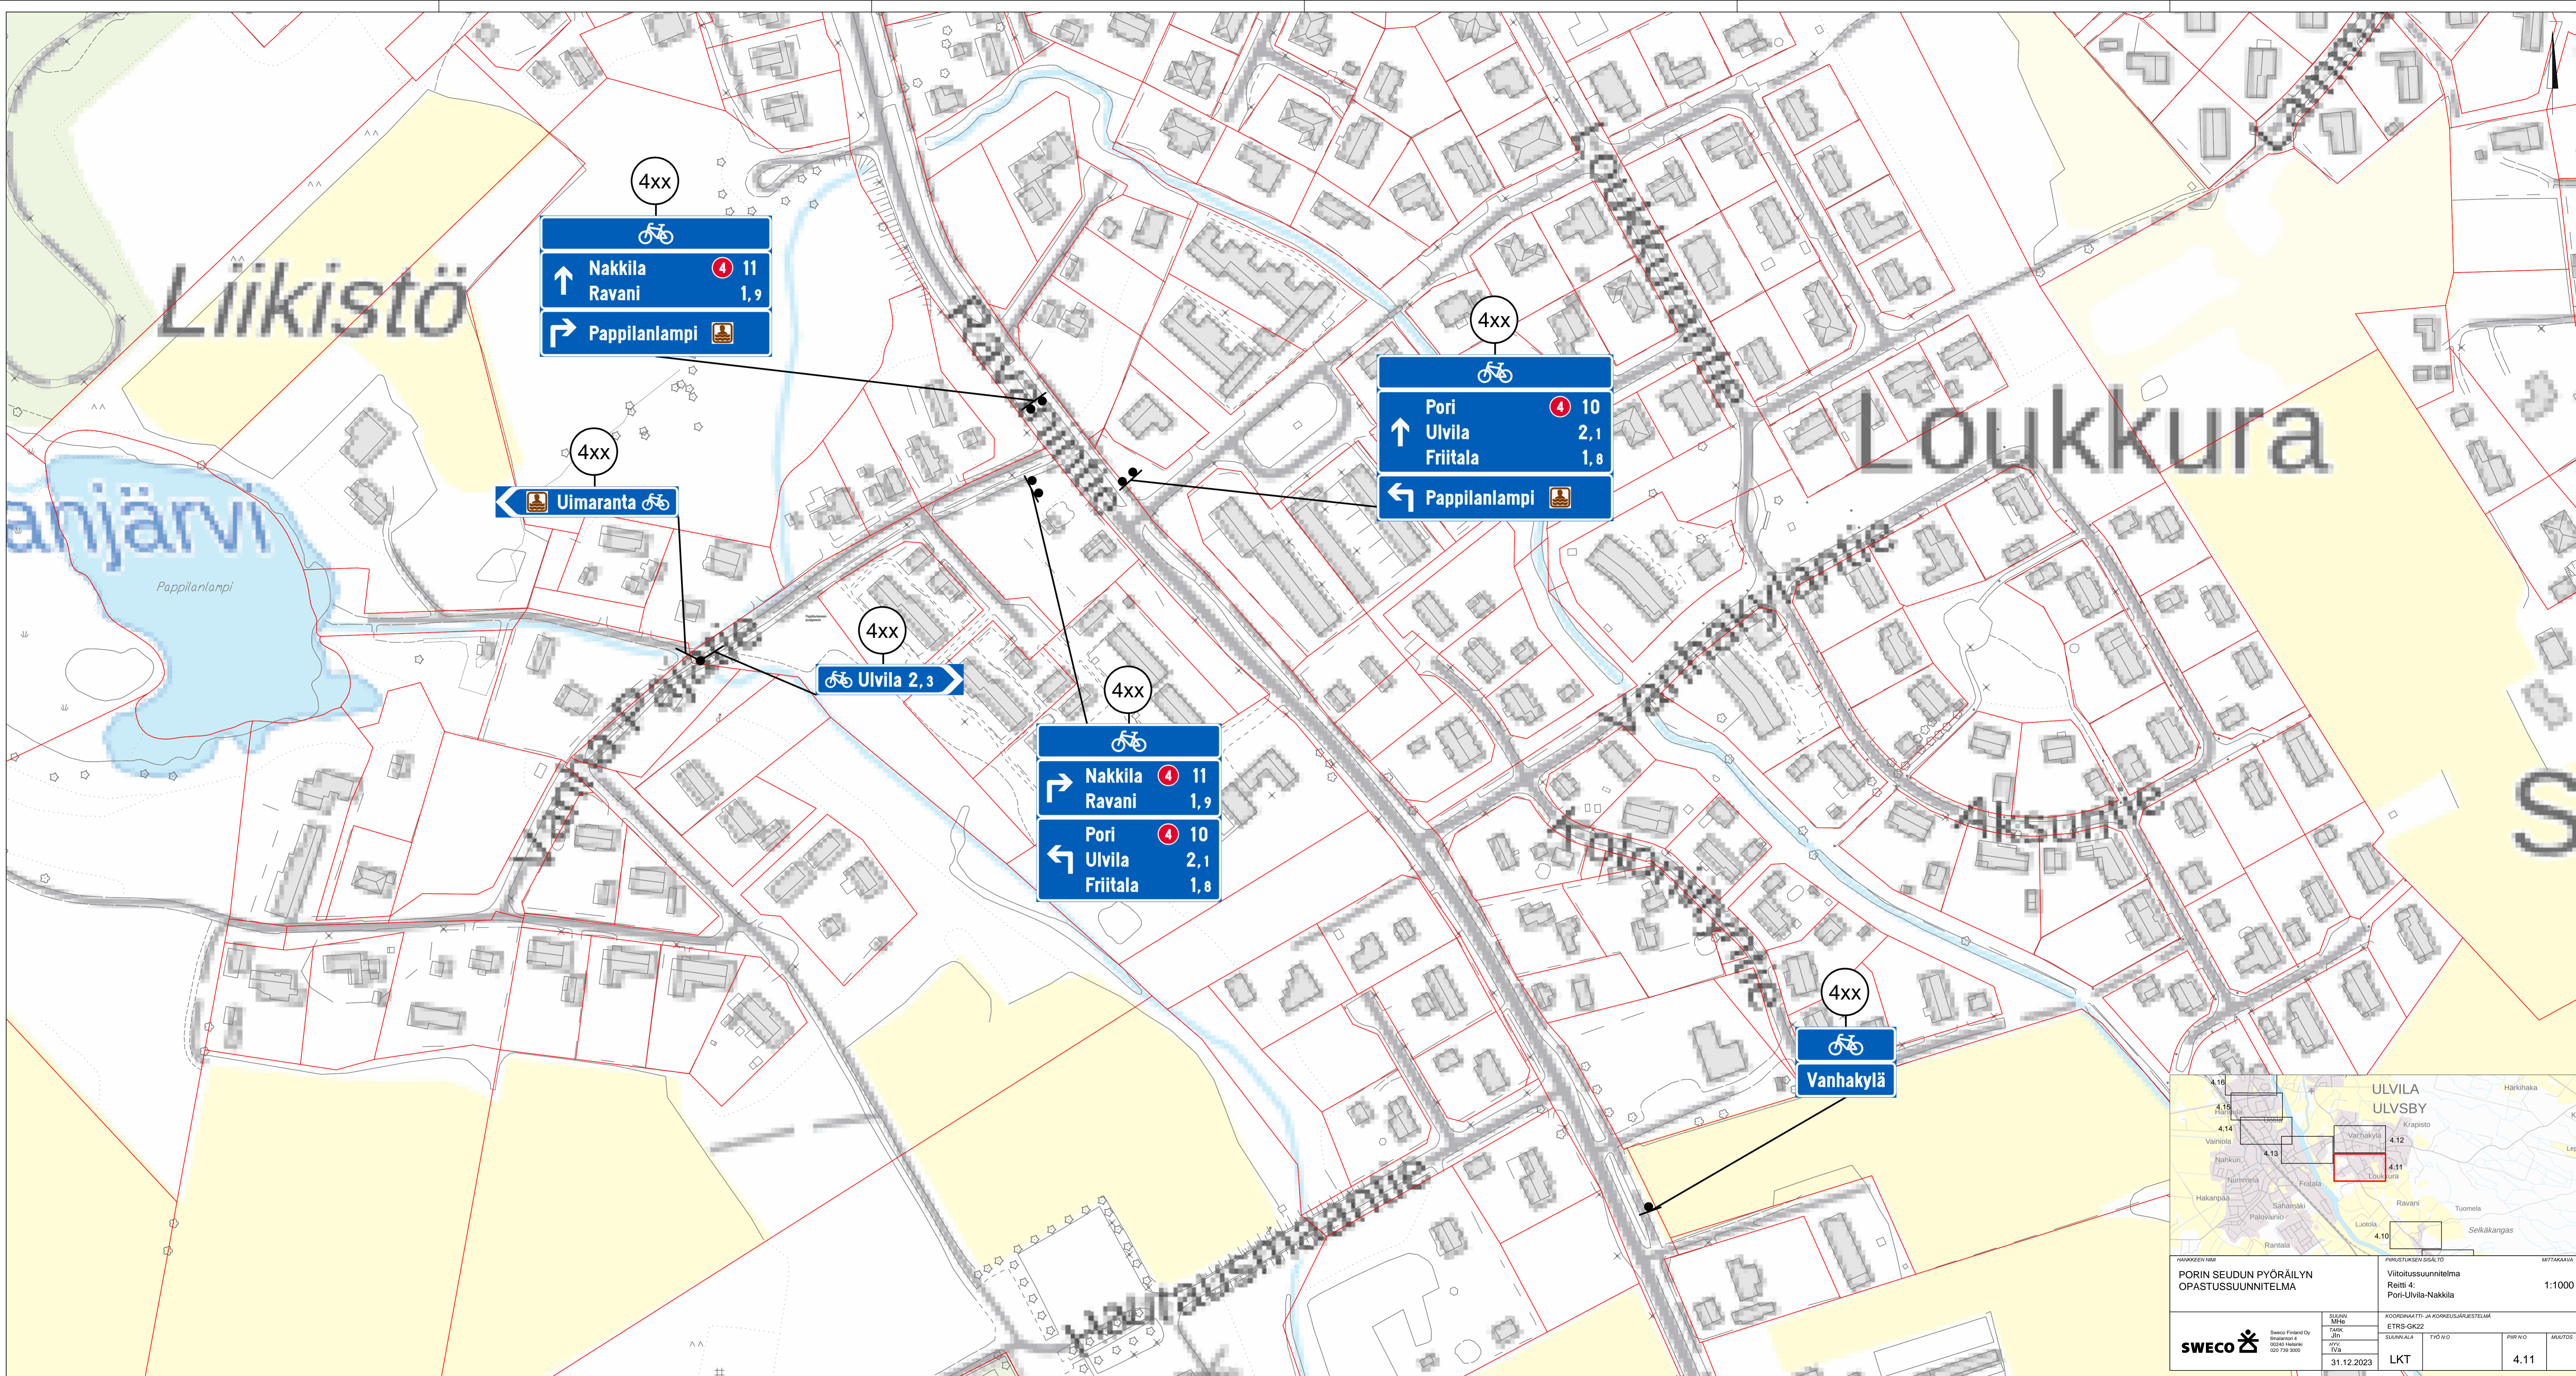

4xx

Nakkila 11
Ravani 1,9

Pappilanlampi

4xx

Pori 10
Ulvila 2,1
Friitala 1,8

Pappilanlampi

4xx

Uimaranta

4xx

Ulvila 2,3


4xx

Nakkila 11
Ravani 1,9

Pori 10
Ulvila 2,1
Friitala 1,8

4xx

Vanhakylä

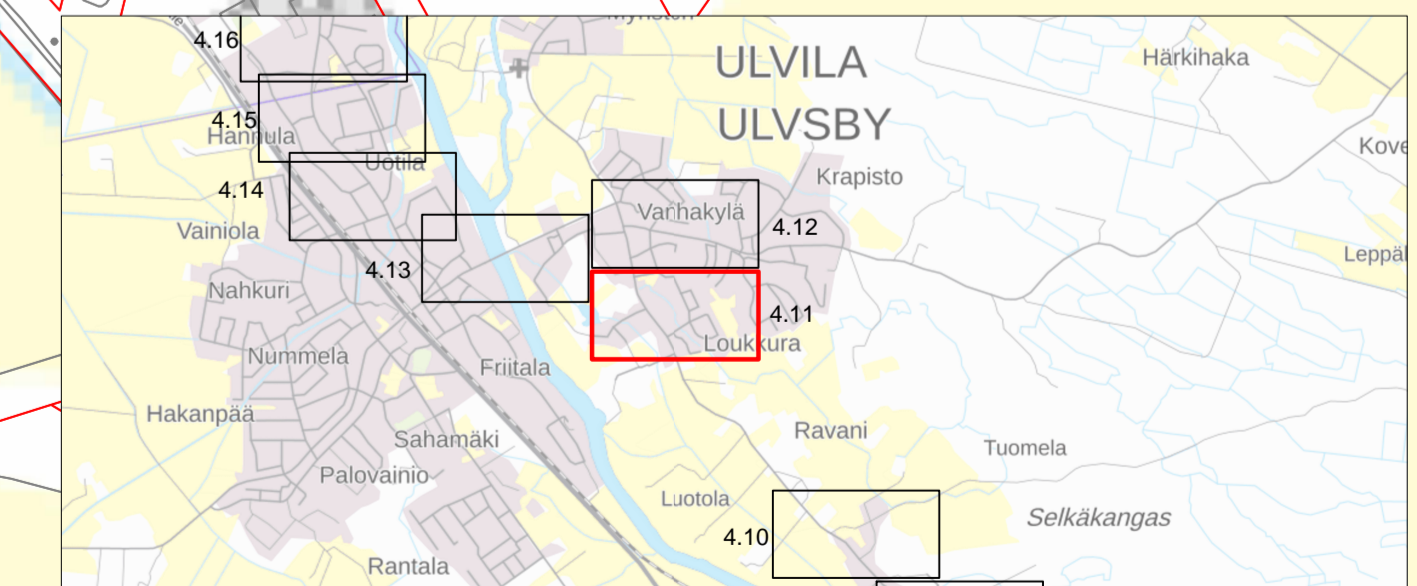

HAKKOEEN NIMI PORIN SEUDUN PYÖRÄILYN OPASTUSSUUNNITELMA		PIIRUSTUKSEN SISÄLTÖ Viitotussuunnitelma Reitti 4: Pori-Ulvila-Nakkila		MITTAKAAVA 1:1000
SUUNNITTELIJA SWECO Finland Oy Projekti 00101 Helsinki 010 719 900	SUUNNITTELIJA SWECO Pori 010 719 900	KOKOONVÄÄTÄJÄ JA KORJELUJÄRJESTELMÄ ETRS-GK22	SUUNNITTELU LKT	PÄIVÄNÄ 31.12.2023

Vanhakkylä

4xx

↑ Nakkila 4 12

↶ Mukulamäki

↗ Pori 4 21 9,4

↘ Ulvila 1,3

↖ Friitala 1,0

4xx

↗ Pori 4 21 9,4

↘ Ulvila 1,3

↖ Friitala 1,0

↗ Ruosniemi 21 11

↘ Harjunpää 7,9

↖ Mynsteri 2,0

↶ Nakkila 4 12

4xx

↗ Ruosniemi 21 11

↘ Harjunpää 7,9

↖ Mynsteri 2,0

↗ Mukulamäki

↘ Pori 4 21 9,4

↖ Ulvila 1,3

↖ Friitala 1,0

4xx

↶ Krapisto

4xx

↶ 2,3 4 Ulvila

4xx

↗ Mukulamäki

↘ Ruosniemi 21 11

↖ Harjunpää 7,9

↖ Mynsteri 2,0

↗ Nakkila 4 12

4xx

↑ Nakkila 4 12

↶ Pappilanlampi 0,7

↶ Krapisto 1,2

↶ Palonpää 1,0

4xx

↗ Pori 4 9,6

↘ Ulvila 1,5

↖ Friitala 1,2

↗ Krapisto 1,2

↘ Palonpää 1,0

4xx

↗ Pori 4 9,6

↘ Ulvila 1,5

↖ Friitala 1,2

↶ Nakkila 4 12

↶ Pappilanlampi 0,7

4xx

↗ Palonpää

4xx

↑ Nakkila 4 11

↶ Pappilanlampi

↶ Loukkura

4xx

↗ Pori 4 10

↘ Ulvila 1,9

↖ Friitala 1,6

↶ Nakkila 4 11

↶ Pappilanlampi

Asennus valaisin-pylvääseen


4xx


↑ Pori 4 10

↑ Ulvila 1,9

↗ Friitala 1,6

↗ Loukkura

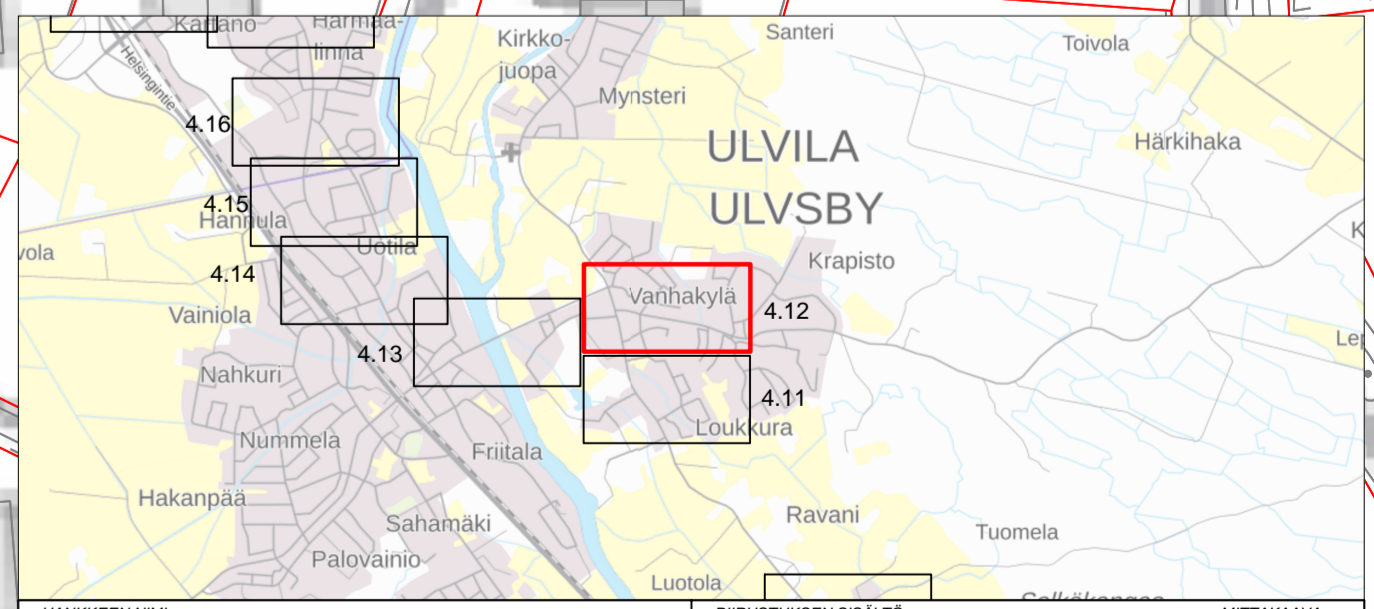

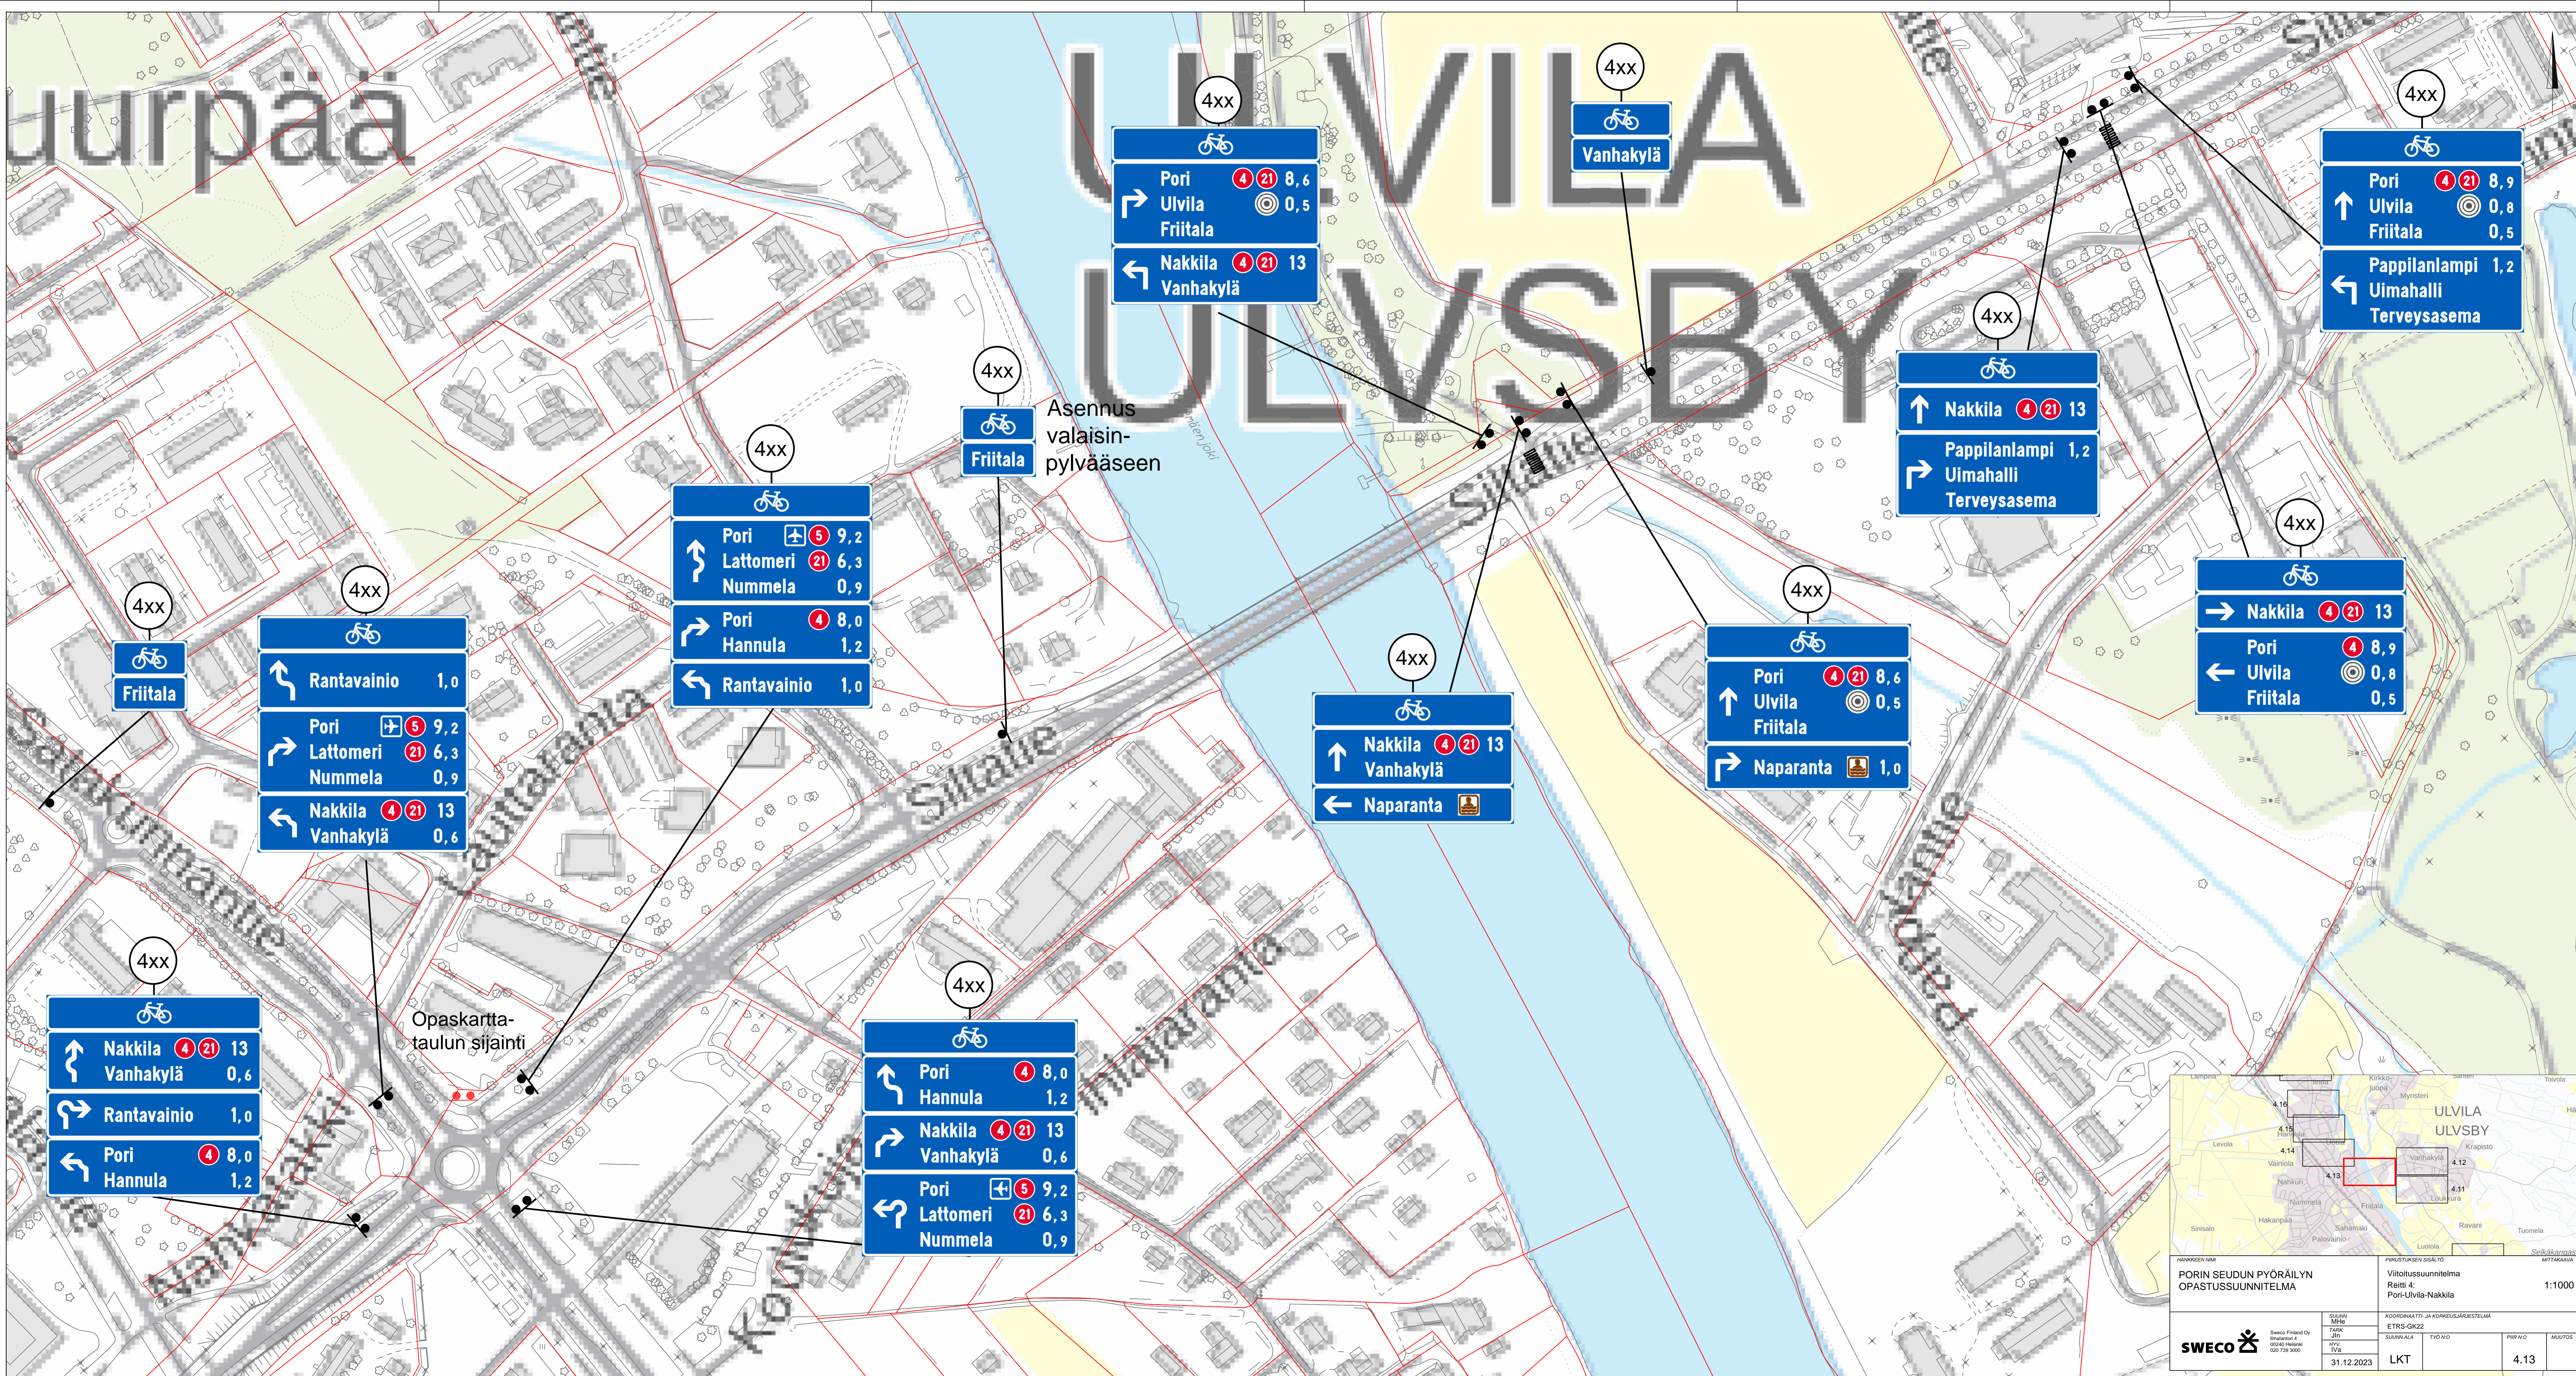

4xx

→ Pori 4 21 8,6
 → Ulvila 0,5
 → Friitala

← Nakkila 4 21 13
 ← Vanhakylä

4xx

Vanhakylä

4xx

↑ Pori 4 21 8,9
 ↑ Ulvila 0,8
 ↑ Friitala 0,5

← Pappilanlampi 1,2
 ← Uimahalli
 ← Terveysasema

4xx

Friitala

Asennus valaisin-pylväaseen

4xx

↑ Nakkila 4 21 13
 → Pappilanlampi 1,2
 → Uimahalli
 → Terveysasema

4xx

↑ Pori 5 9,2
 ↑ Lattomeri 21 6,3
 ↑ Nummela 0,9

→ Pori 4 8,0
 → Hannula 1,2

← Rantavainio 1,0

4xx

Friitala

4xx

↑ Rantavainio 1,0

→ Pori 5 9,2
 → Lattomeri 21 6,3
 → Nummela 0,9

← Nakkila 4 21 13
 ← Vanhakylä 0,6

4xx

↑ Nakkila 4 21 13
 ↑ Vanhakylä

← Naparanta 1,0

4xx

↑ Pori 4 21 8,6
 ↑ Ulvila 0,5
 ↑ Friitala

→ Naparanta 1,0

4xx

→ Nakkila 4 21 13

← Pori 4 8,9
 ← Ulvila 0,8
 ← Friitala 0,5

4xx

↑ Nakkila 4 21 13
 ↑ Vanhakylä 0,6

→ Rantavainio 1,0

← Pori 4 8,0
 ← Hannula 1,2


Opaskartta-
taulun sijainti

4xx

↑ Pori 4 8,0
 ↑ Hannula 1,2

→ Nakkila 4 21 13
 → Vanhakylä 0,6

← Pori 5 9,2
 ← Lattomeri 21 6,3
 ← Nummela 0,9

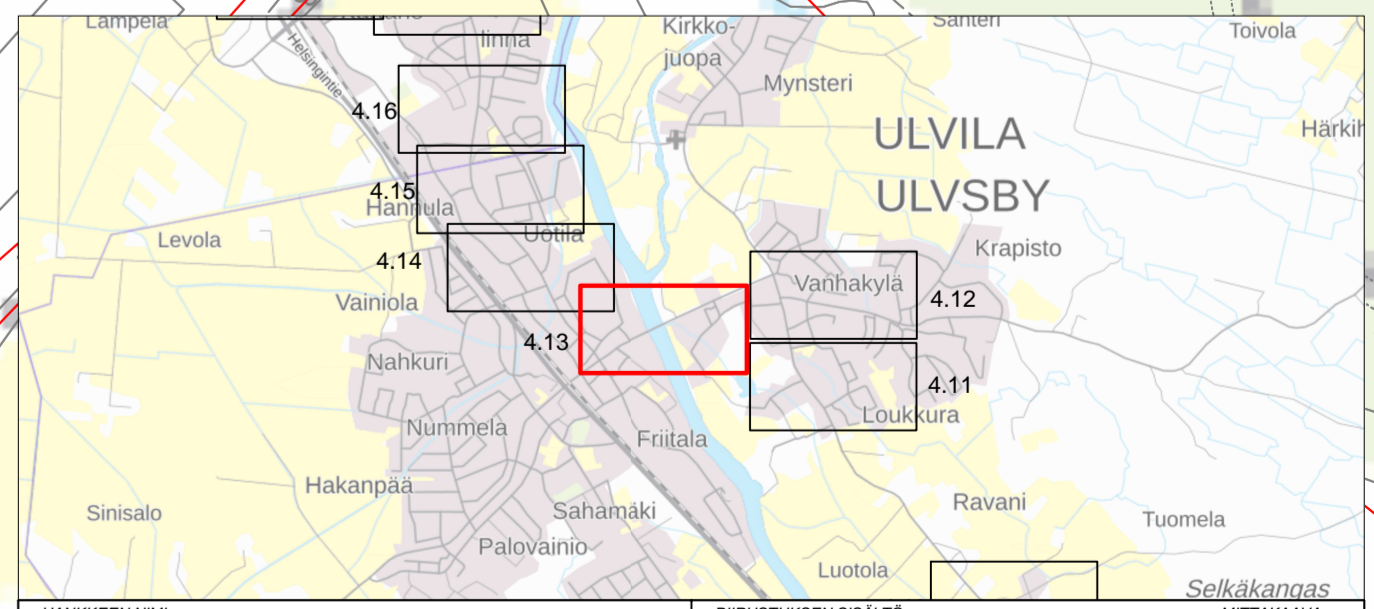

Uotila

Suurpää

4xx

4xx

- Uotila
- Ulvila / Friitala 0,6
- Pori / Hannula 7,4 / 0,6

4xx

- Ulvila / Friitala 0,6
- Nahkuri / Vainiola 0,9
- Uotila

4xx

- Pori / Hannula 7,4 / 0,6
- Uotila
- Nahkuri / Vainiola 0,9

4xx

- Ulvila / Friitala 0,5
- Suurpää

4xx

- Pori / Hannula 7,5 / 0,7
- Ulvila / Friitala 0,5

4xx

- Uotila

4xx

- 0,7 Ulvila

4xx


- Uotila

4xx


- 0,6 Ulvila

4xx

- Pori / Hannula 7,5 / 0,7
- Suurpää

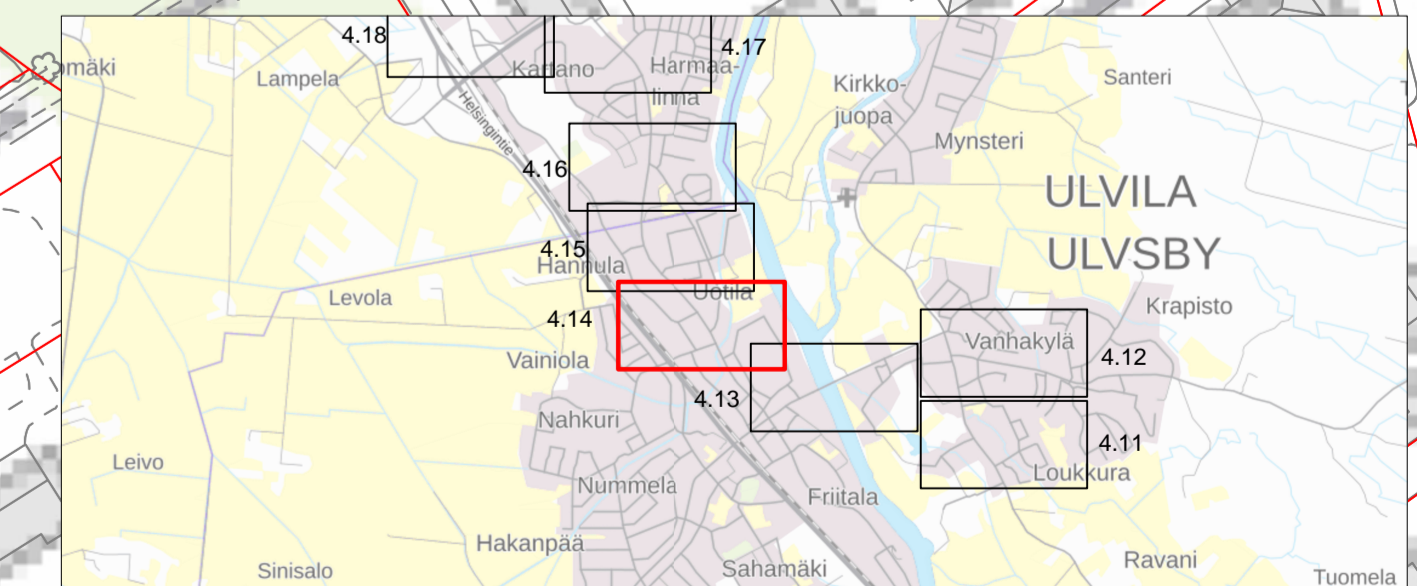

HANKEKOHTE NIMI		PIIUSTUKSEN SISÄLTÖ		MITTAKAAVA	
PORIN SEUDUN PYÖRÄILYN OPASTUSSUUNNITELMA		Viitotussuunnitelma		1:1000	
		Reitti 4: Pori-Ulvila-Nakkila			
SUUNNITTELIJA		KORROKEMÄITTI- JA KORKEUSARJESTELMA			
SWECO Finland Oy		ETRS-GK22			
TARKK. JIN		SUUNNALLA		PIIRI NO	
31.12.2023		LKT		MUUTOS	
				4.14	

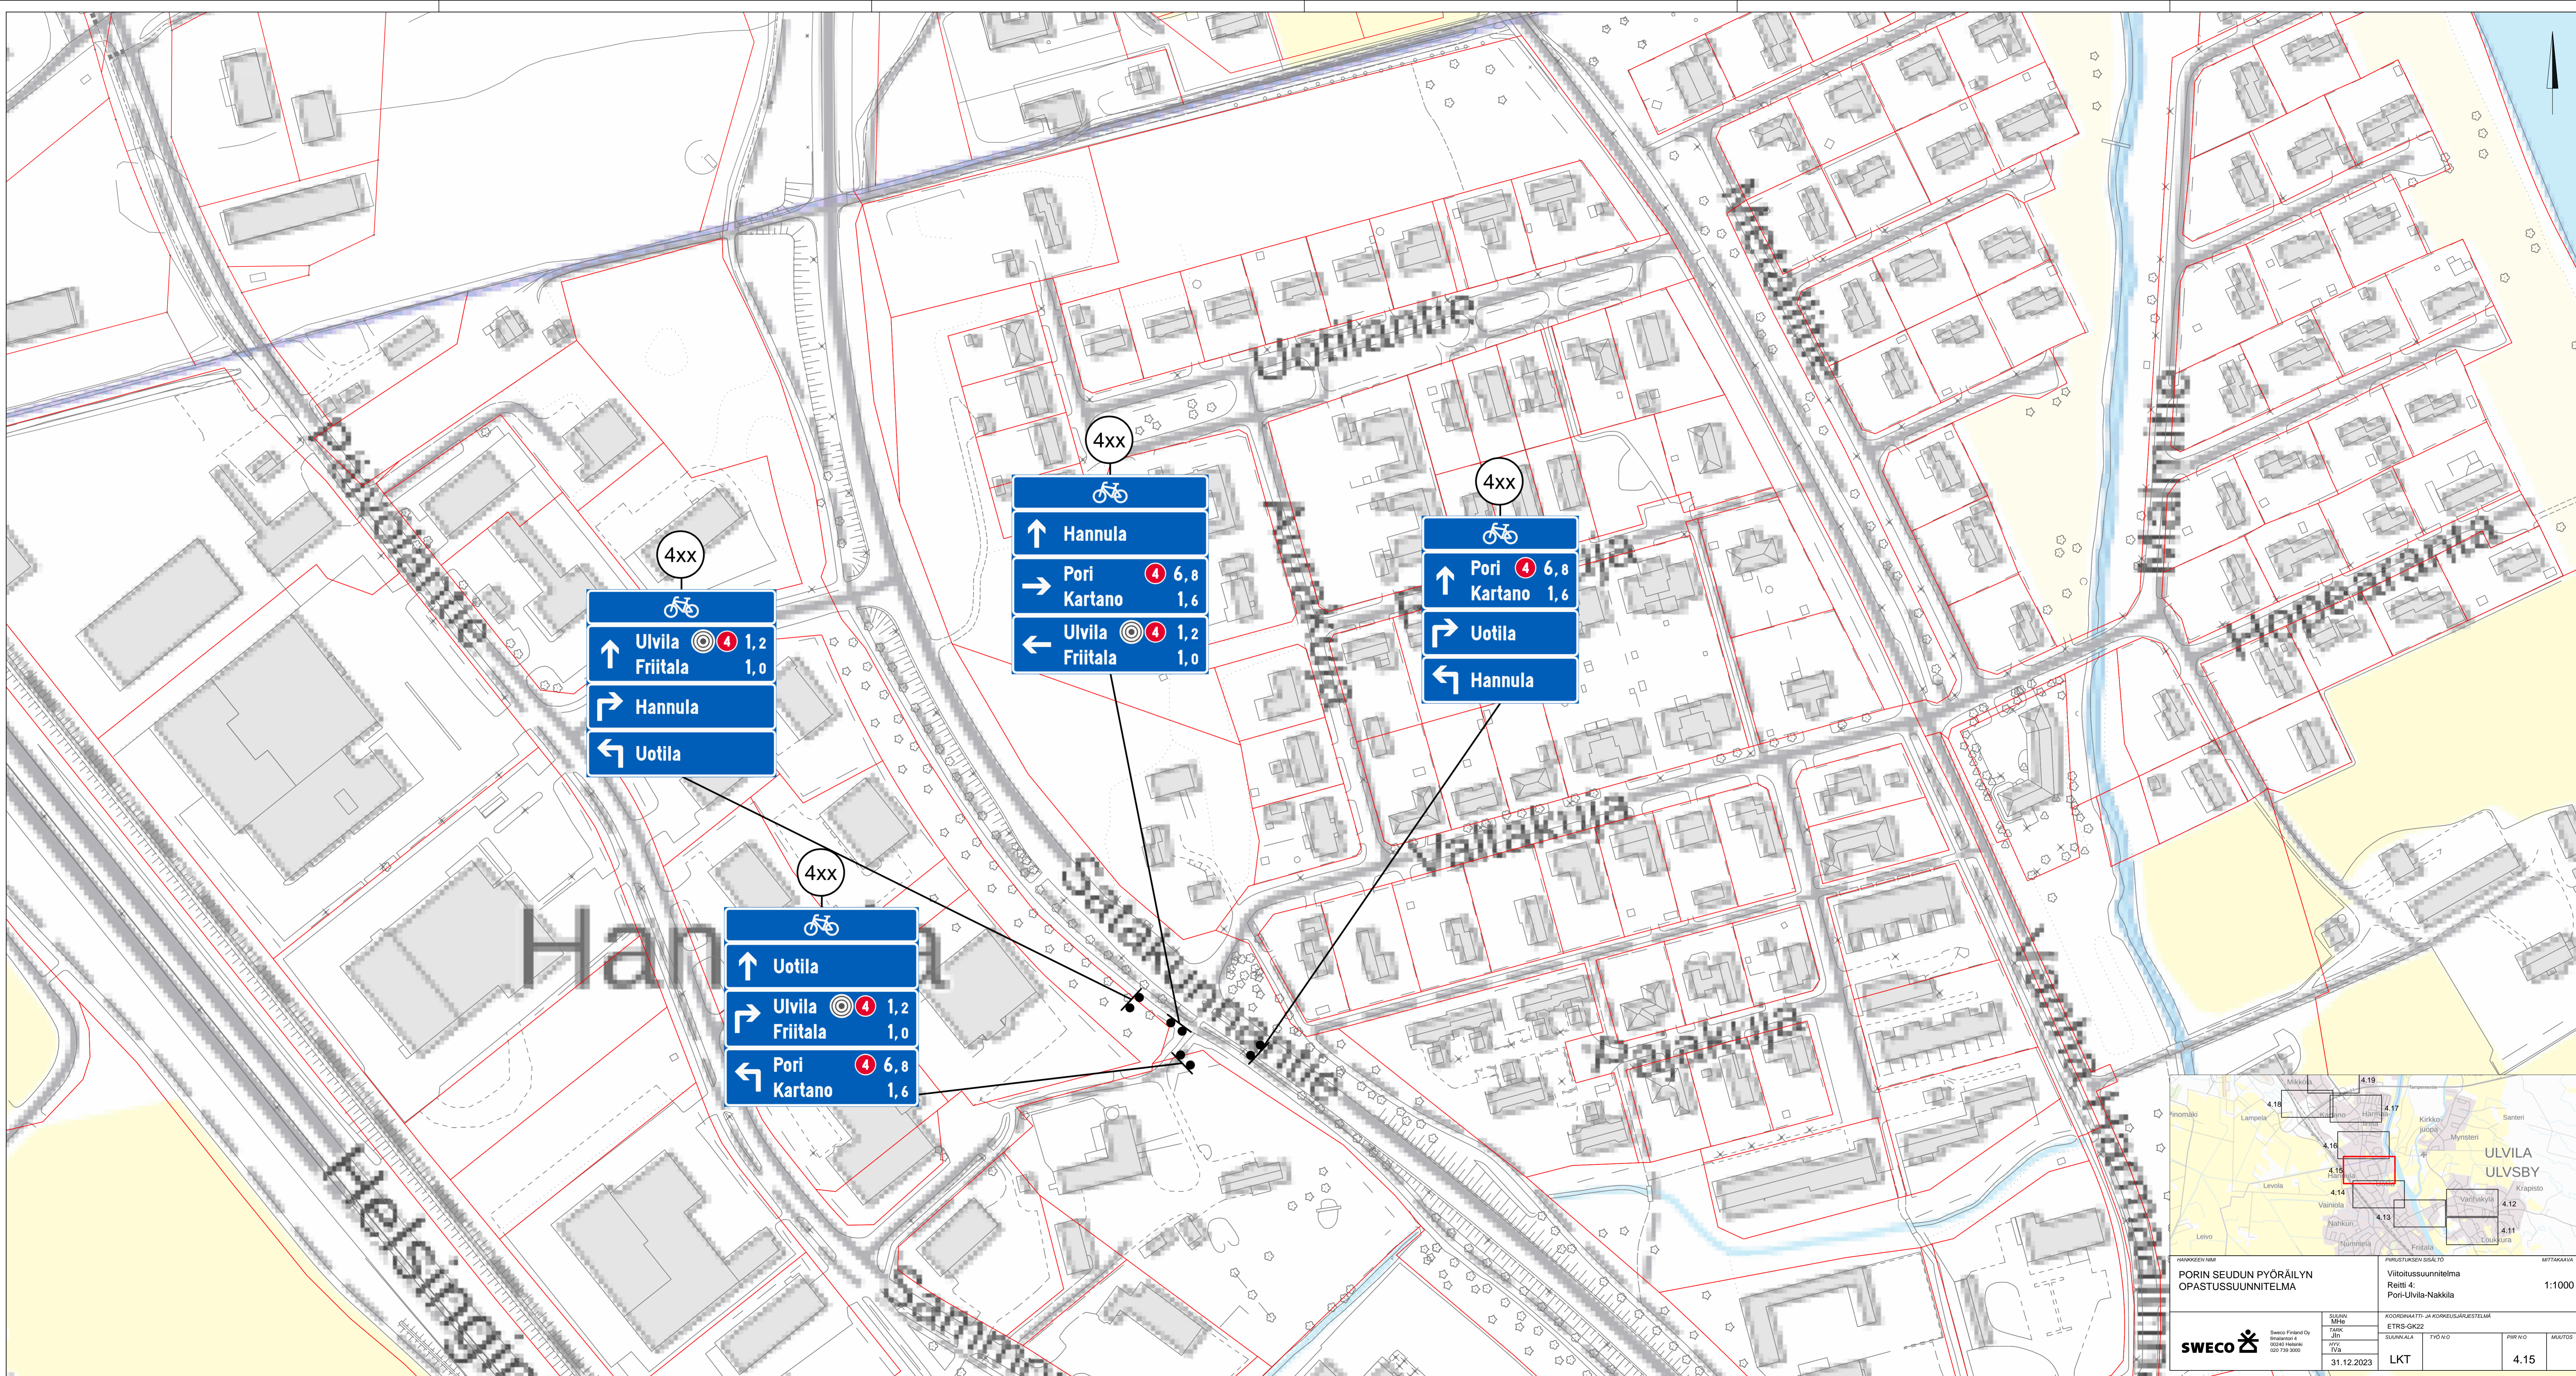

4xx

↑ Ulvila 1,2
Friitala 1,0

→ Hannula

← Uotila

4xx

↑ Hannula

→ Pori 6,8
Kartano 1,6

← Ulvila 1,2
Friitala 1,0

4xx

↑ Pori 6,8
Kartano 1,6

→ Uotila


← Hannula

4xx


↑ Uotila



→ Ulvila 1,2
Friitala 1,0

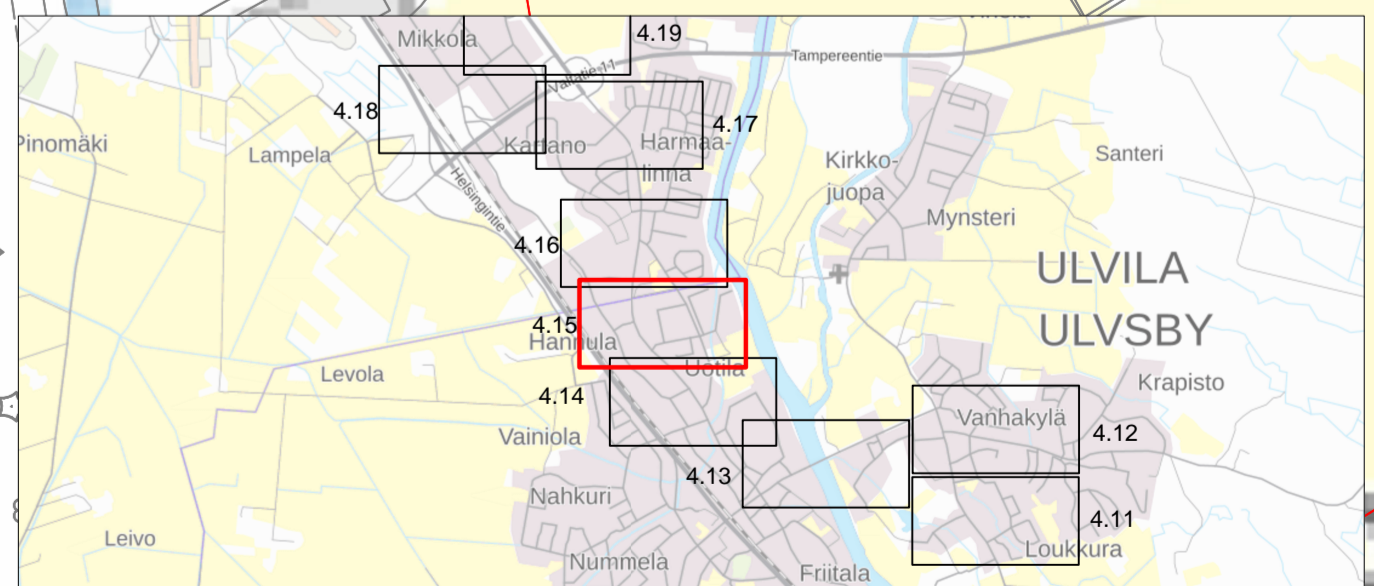


← Pori 6,8
Kartano 1,6

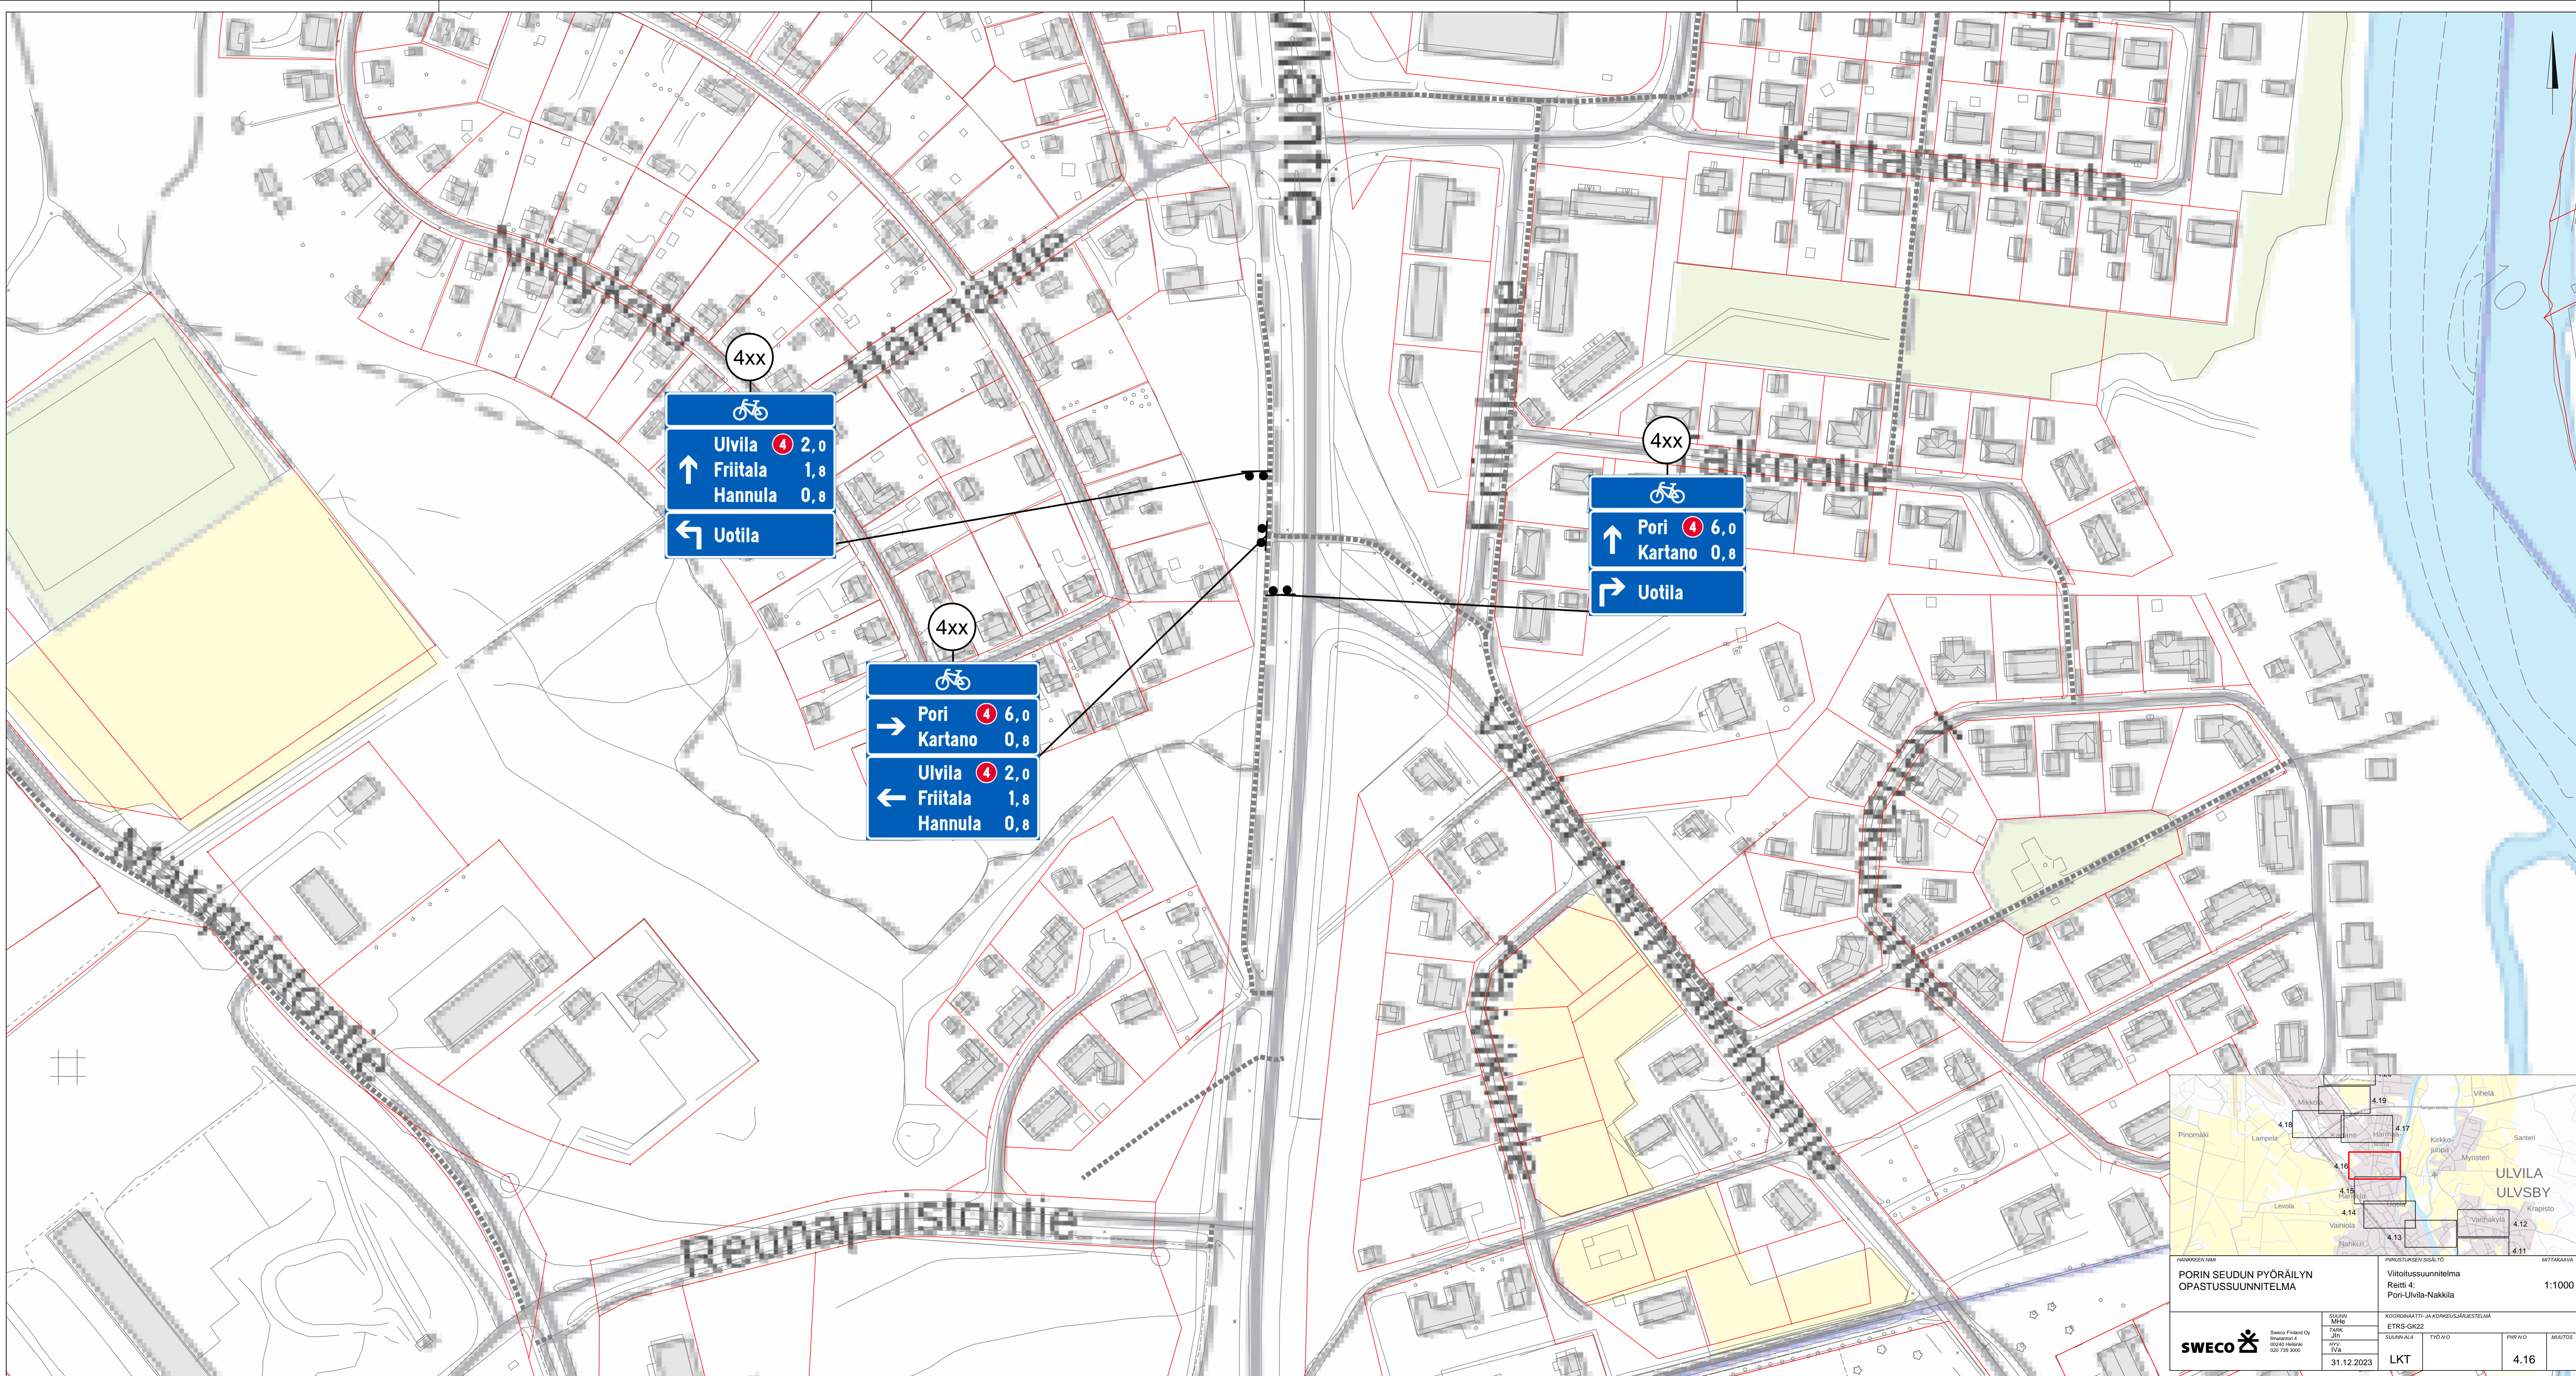


PORIN SEUDUN PYÖRÄILYN OPASTUSSUUNNITELMA		Viitotussuunnitelma Reitti 4: Pori-Ulvila-Nakkila		1:1000
SWECO SWECO Finland Oy Puhelin +358 9 250 9000 www.sweco.fi	SUUNNITTELIJA MIEHÄ JIN PIV MIE	KOKONNAISUUS- JA KOKKOKUVAUSJÄRJESTELMÄ ETRS-GK22	TYÖNÖ PIV	MUUTOS 4.15
31.12.2023	LKT			





 Ulvila  2,0
 ↑ Friitala 1,8
 Hannula 0,8
 ← Uotila


 → Pori  6,0
 Kartano 0,8
 ← Ulvila  2,0
 Friitala 1,8
 Hannula 0,8


 ↑ Pori  6,0
 Kartano 0,8
 → Uotila

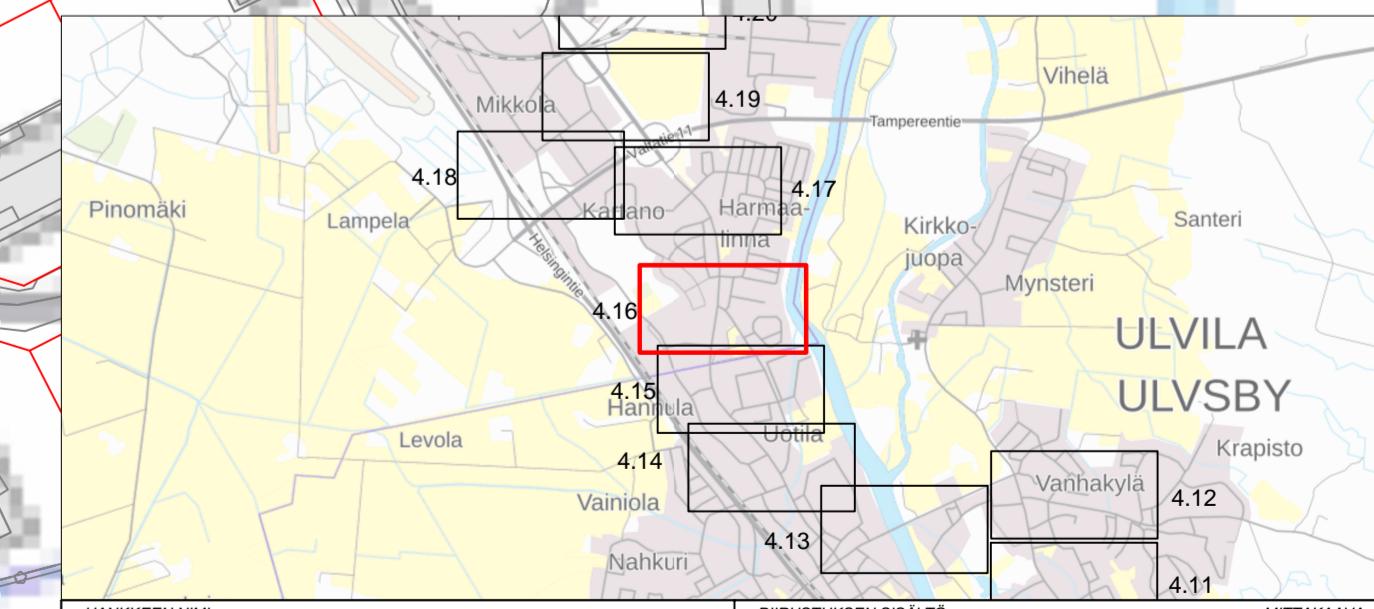

SWECO Sweco Finland Oy Pöytäkatu 4 00200 Helsinki 010 738 900		KODORIMATTA- JA KORKEUSARJESTELMA ETRS-GK22 SUUNNALLA PIVUO 31.12.2023	PIVUUTUKSEN SISÄLTÖ Viitotussuunnitelma Reitti 4: Pori-Ulvila-Nakkila MTTAKAAVA 1:1000 PIVUO MUKUOS 4.16
---	--	--	--

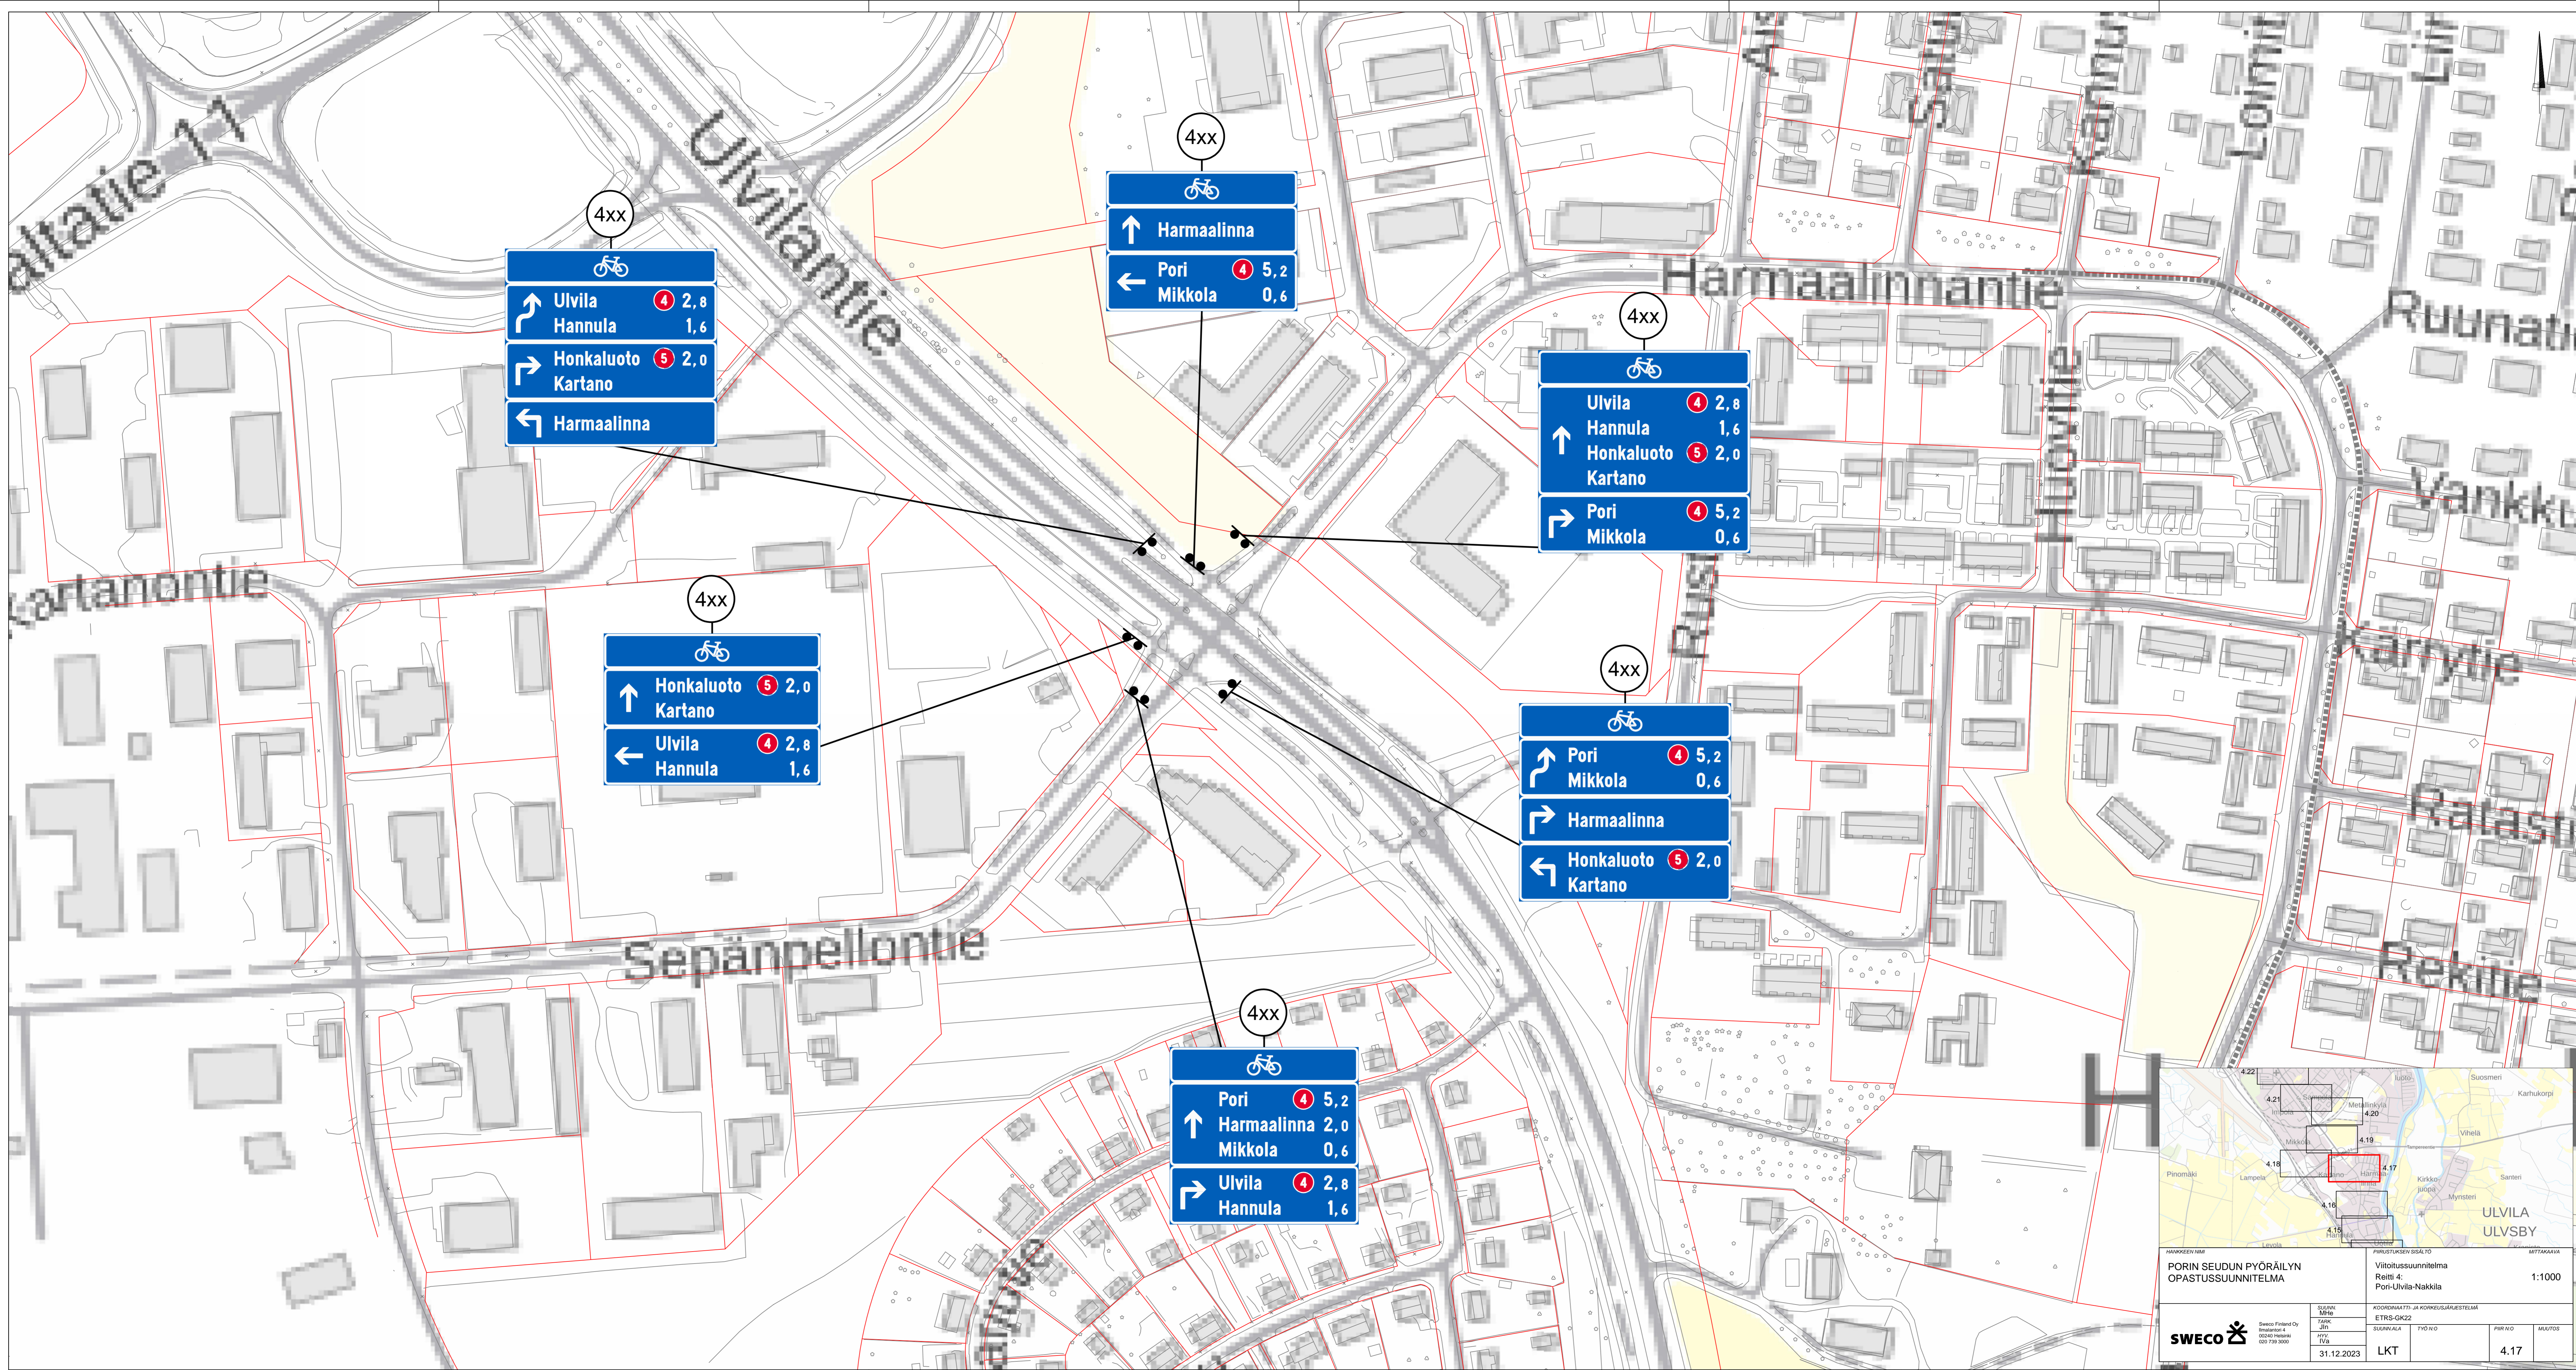

4xx

Ulvila 4 2,8
 Hannula 1,6
 Honkaluoto 5 2,0
 Kartano
 Hamaalinnanta

4xx

Hamaalinnanta
 Pori 4 5,2
 Mikkola 0,6

4xx

Ulvila 4 2,8
 Hannula 1,6
 Honkaluoto 5 2,0
 Kartano
 Pori 4 5,2
 Mikkola 0,6

4xx


Honkaluoto 5 2,0
 Kartano
 Ulvila 4 2,8
 Hannula 1,6

4xx


Pori 4 5,2
 Mikkola 0,6
 Hamaalinnanta
 Honkaluoto 5 2,0
 Kartano

4xx

Pori 4 5,2
 Hamaalinnanta 2,0
 Mikkola 0,6
 Ulvila 4 2,8
 Hannula 1,6

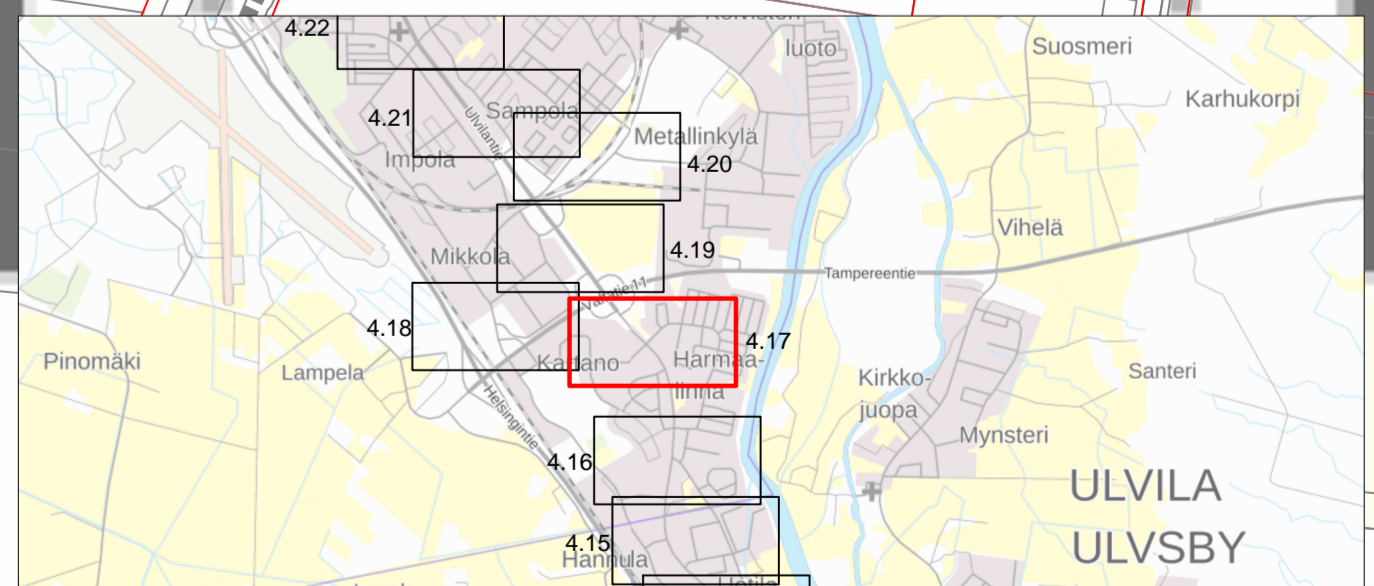


HARJOITTEEN NIMI PORIN SEUDUN PYÖRÄILYN OPASTUSSUUNNITELMA		PIIRUSTUKSEN SISÄLTÖ Viitotussuunnitelma Reitti 4: Pori-Ulvila-Nakkila		MITTAKAAVA 1:1000	
SUUNNITTELIJA SWECO Finland Oy Tampere 00100 Helsinki 010 758 900	SUUNNITTELIJA SWECO Pori 00100 Helsinki 010 758 900	KOKOONMÄÄTTÄJÄ JA KOKOONLAJASTELMA ETRS-GK22	TYÖNÖ PIRVI MUKOS	PÄIVÄMÄÄRÄ 31.12.2023	LKT 4.17

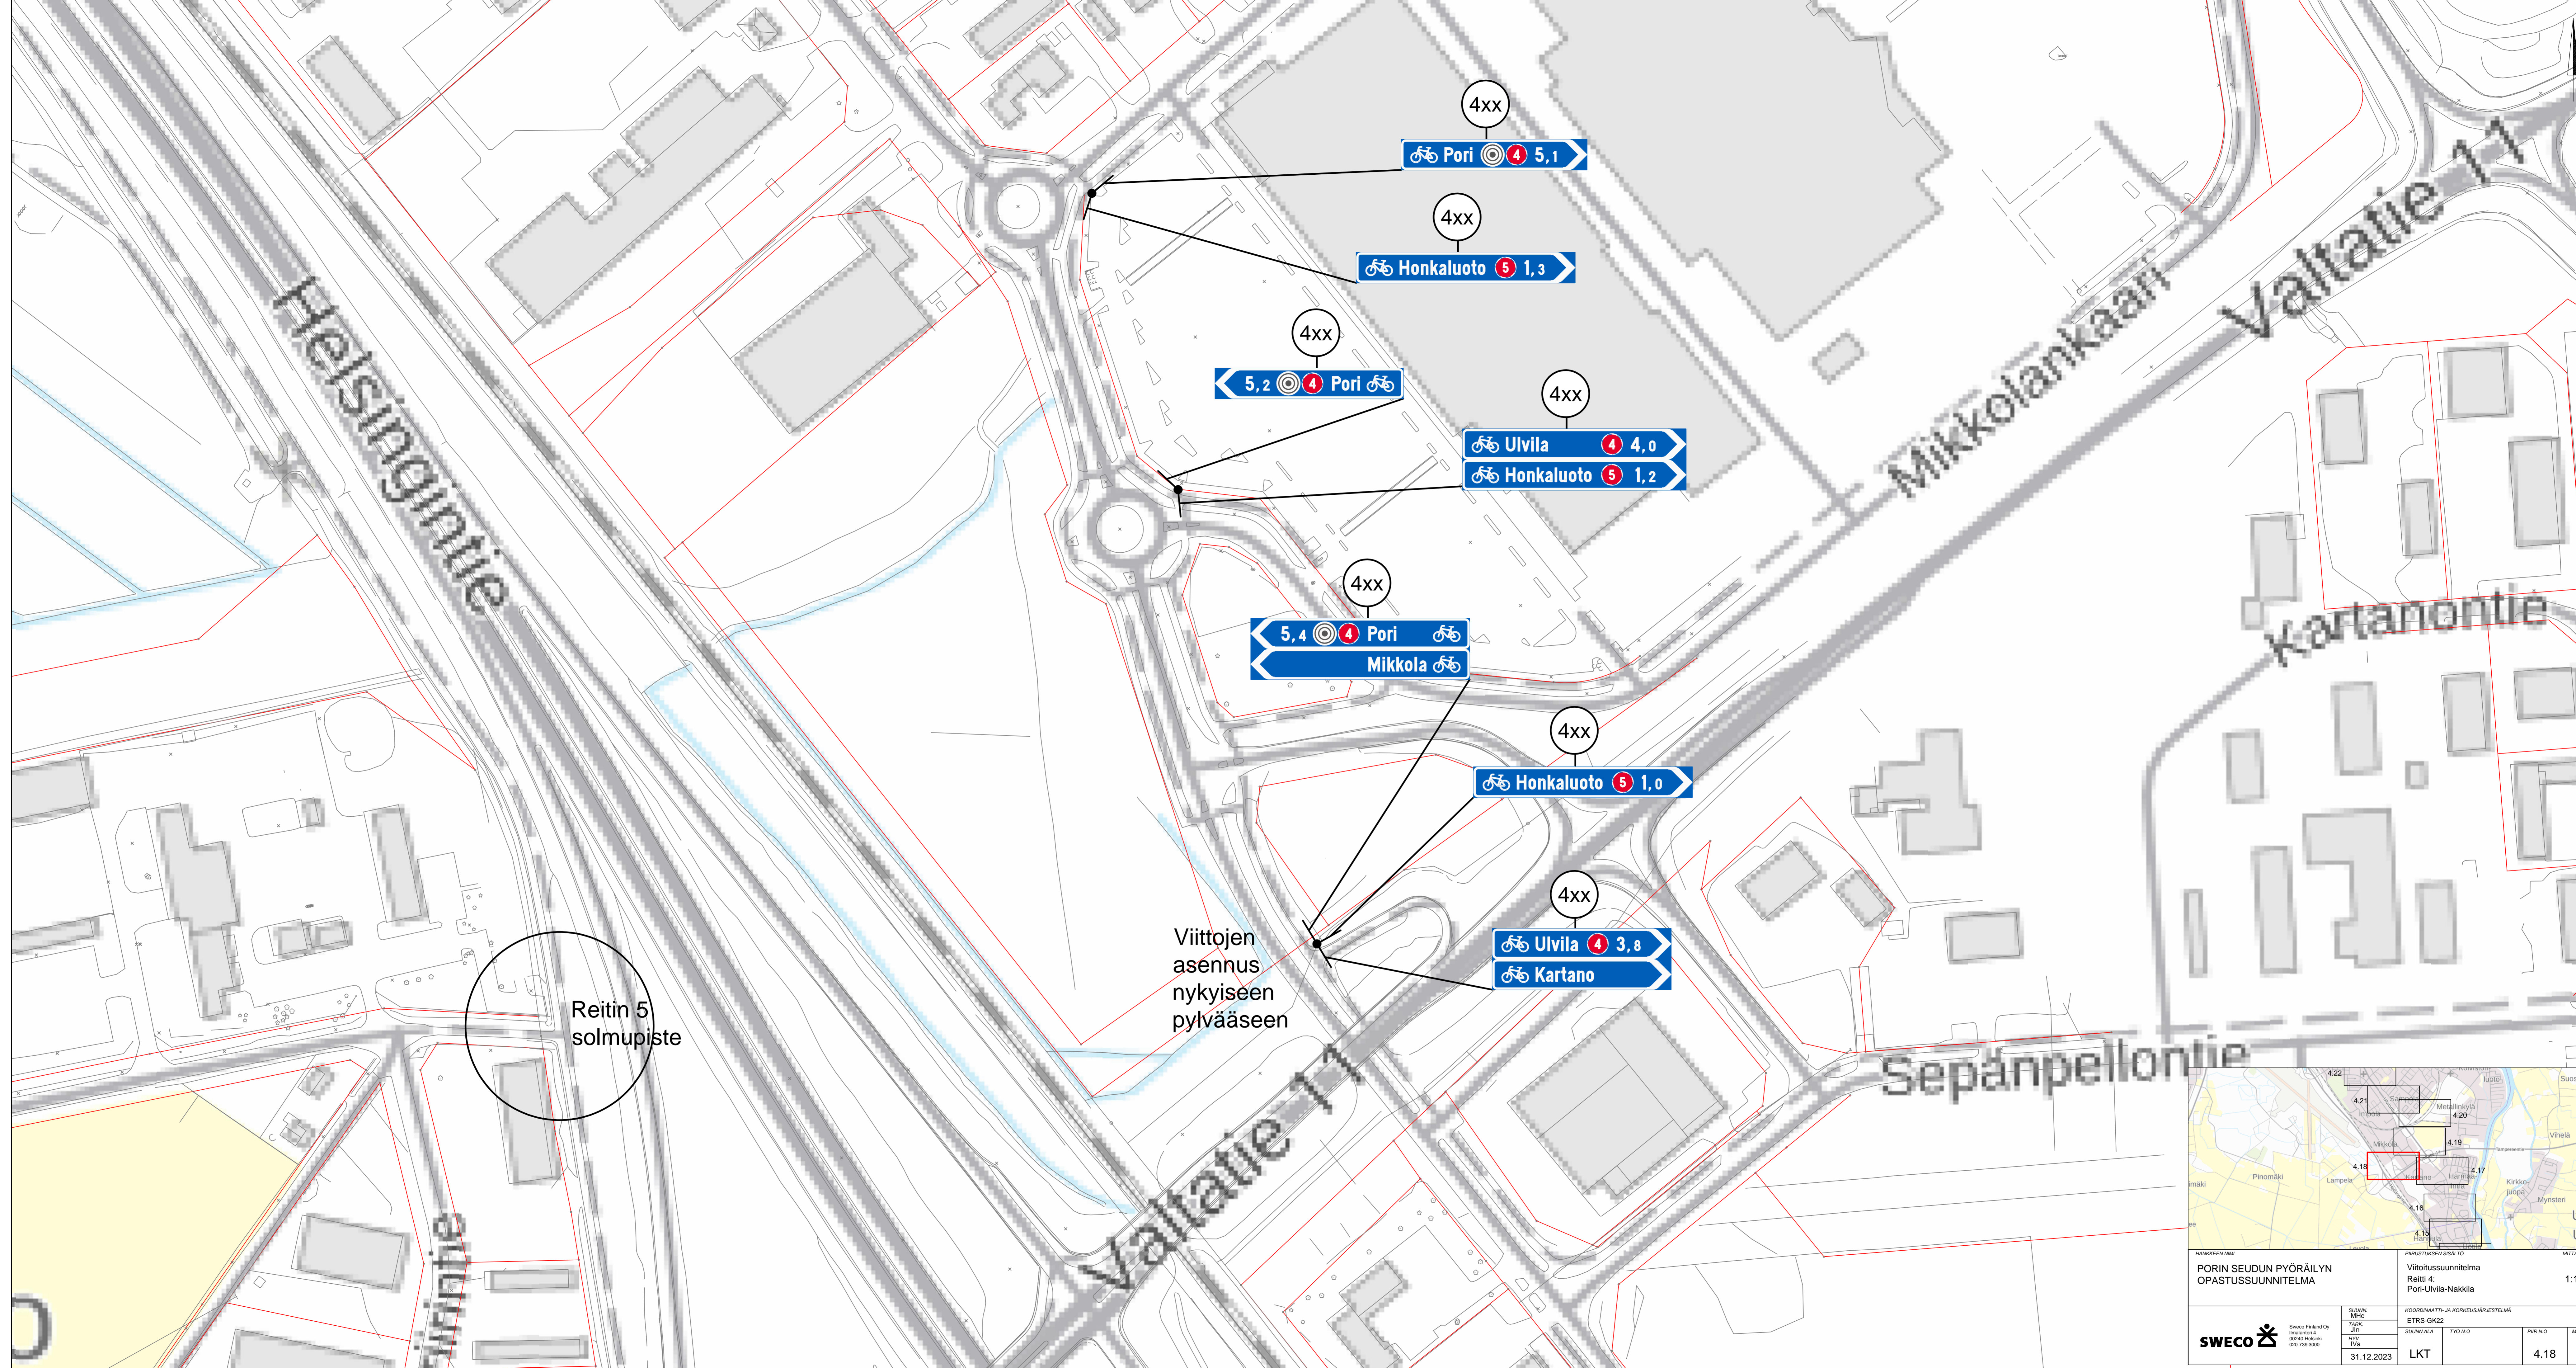


Reitin 5 solmupiste

Viittojen
asennus
nykyiseen
pylvääseen

HANKKEEN NIMI PORIN SEUDUN PYÖRÄILYN OPASTUSSUUNNITELMA		PIIRUSTUKSEN SISÄLTÖ Viitoitus suunnitelma Reitti 4: Pori-Ulvila-Nakkila		MITTAKAAVA 1:1000
SWECO SWECO Finland Oy Puhelin +358 9 2500 3000 www.sweco.fi		SUUNNITTELIJA JA KOKOAJA ETRS-GK22 SUUNNITTELIJA LKT		PÄIVÄYS 31.12.2023


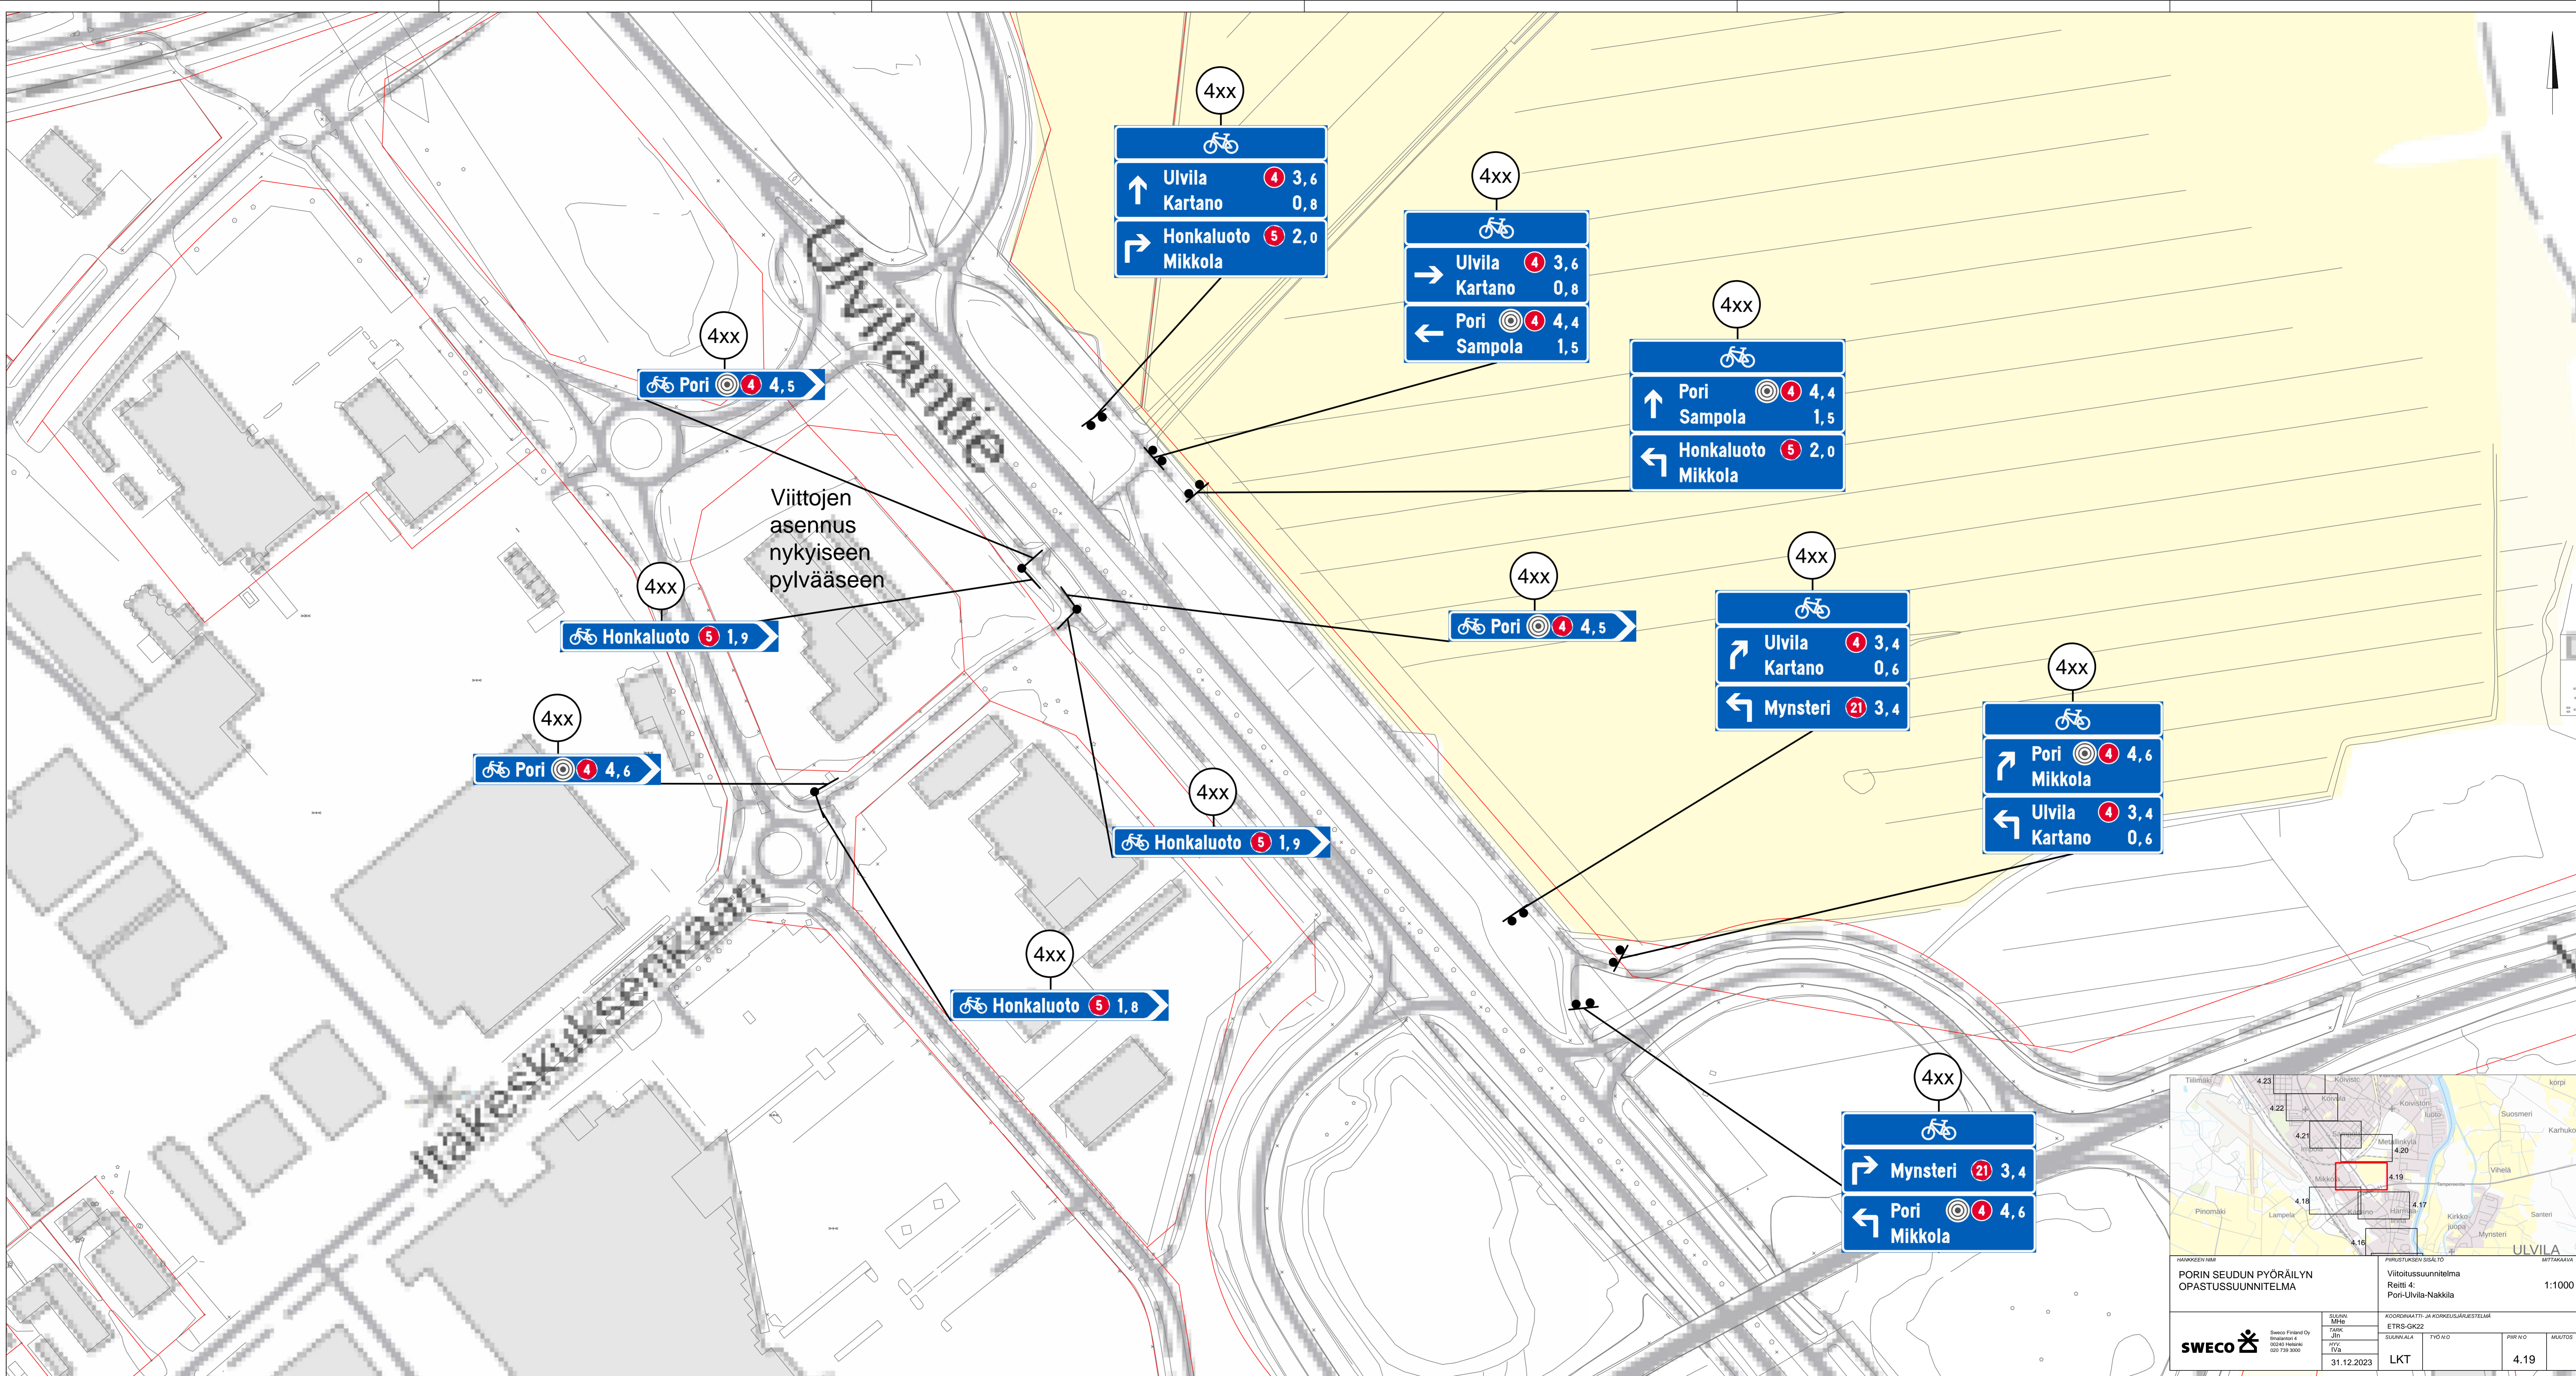


Viittojen
asennus
nykyiseen
pylvääseen

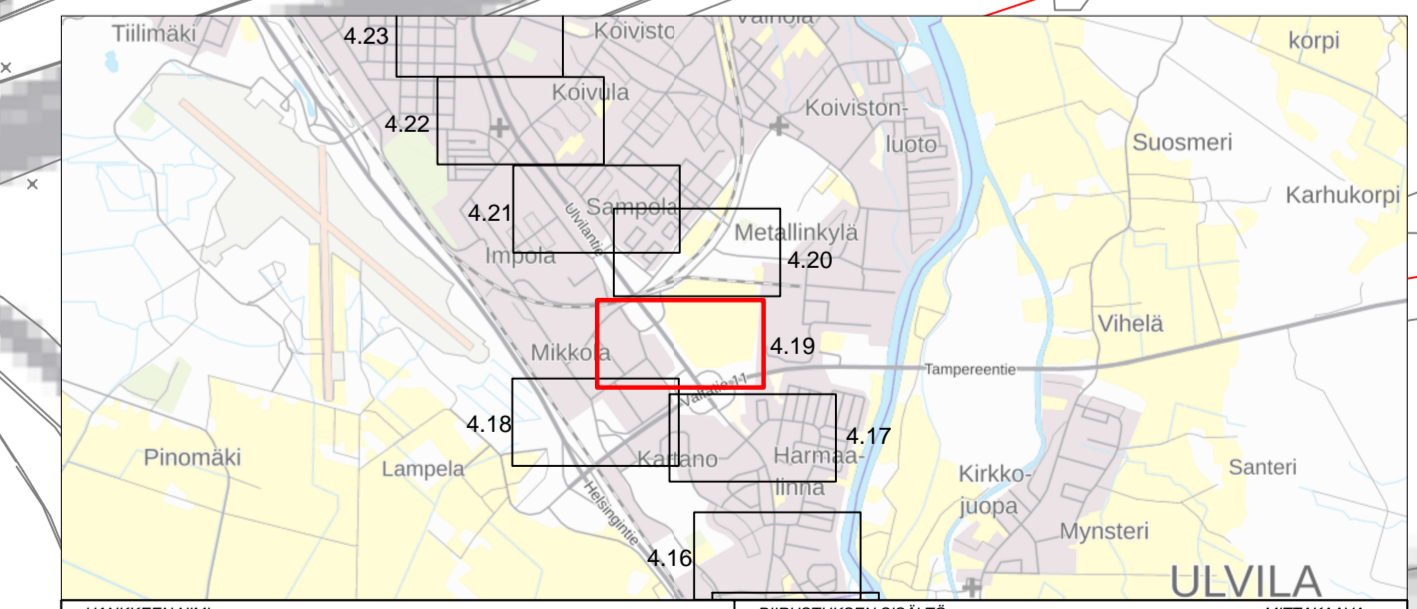

HAKKOEEN NIMI PORIN SEUDUN PYÖRÄILYN OPASTUSSUUNNITELMA		PIIRUSTUKSEN SISÄLTÖ Viitotussuunnitelma Reitti 4: Pori-Ulvila-Nakkila		MITTAKAAVA 1:1000
SWECO SWECO Finland Oy Eteläkatu 4 00200 Helsinki 010 738 900	SUUNNITTELIJA MHE TARKKIJAT JIN SUUNNITTELU PIV MVB 31.12.2023	KOORDINOINTI- JA KOKOUSPÖYTÄKIRJASTELMA ETRS-GK22	TYÖNÖ PIRVI MIKLOS	MÄÄRÄ 4.19


Metallinkylä

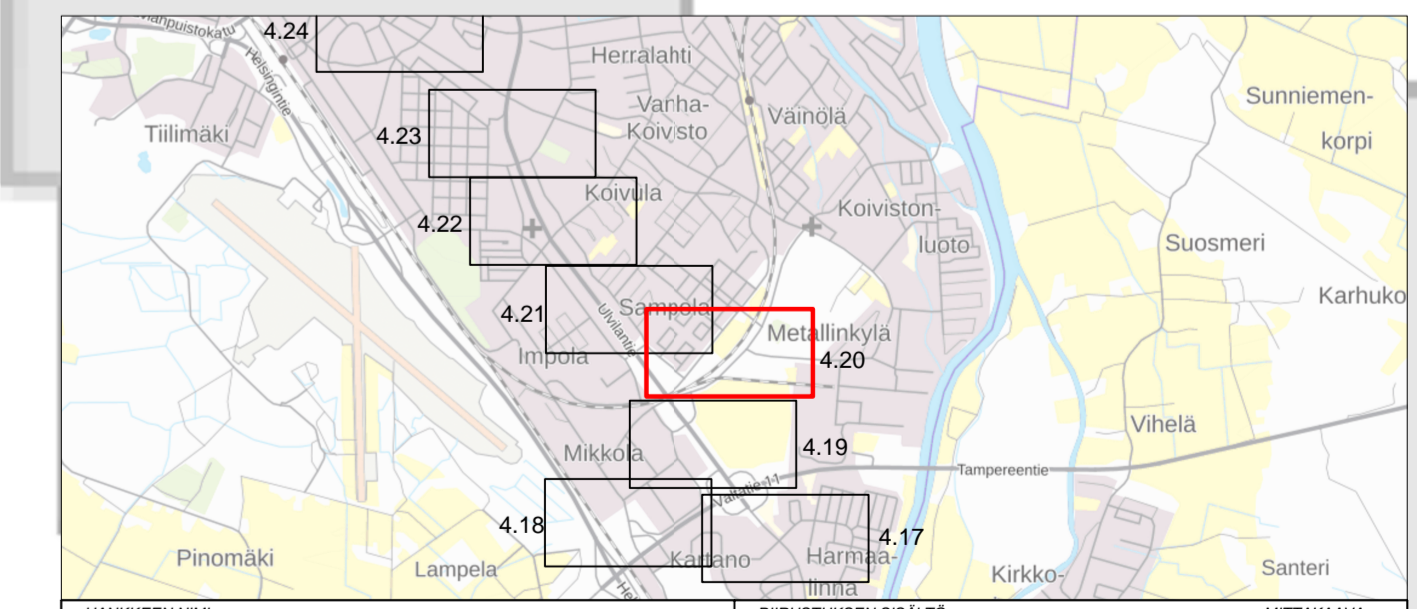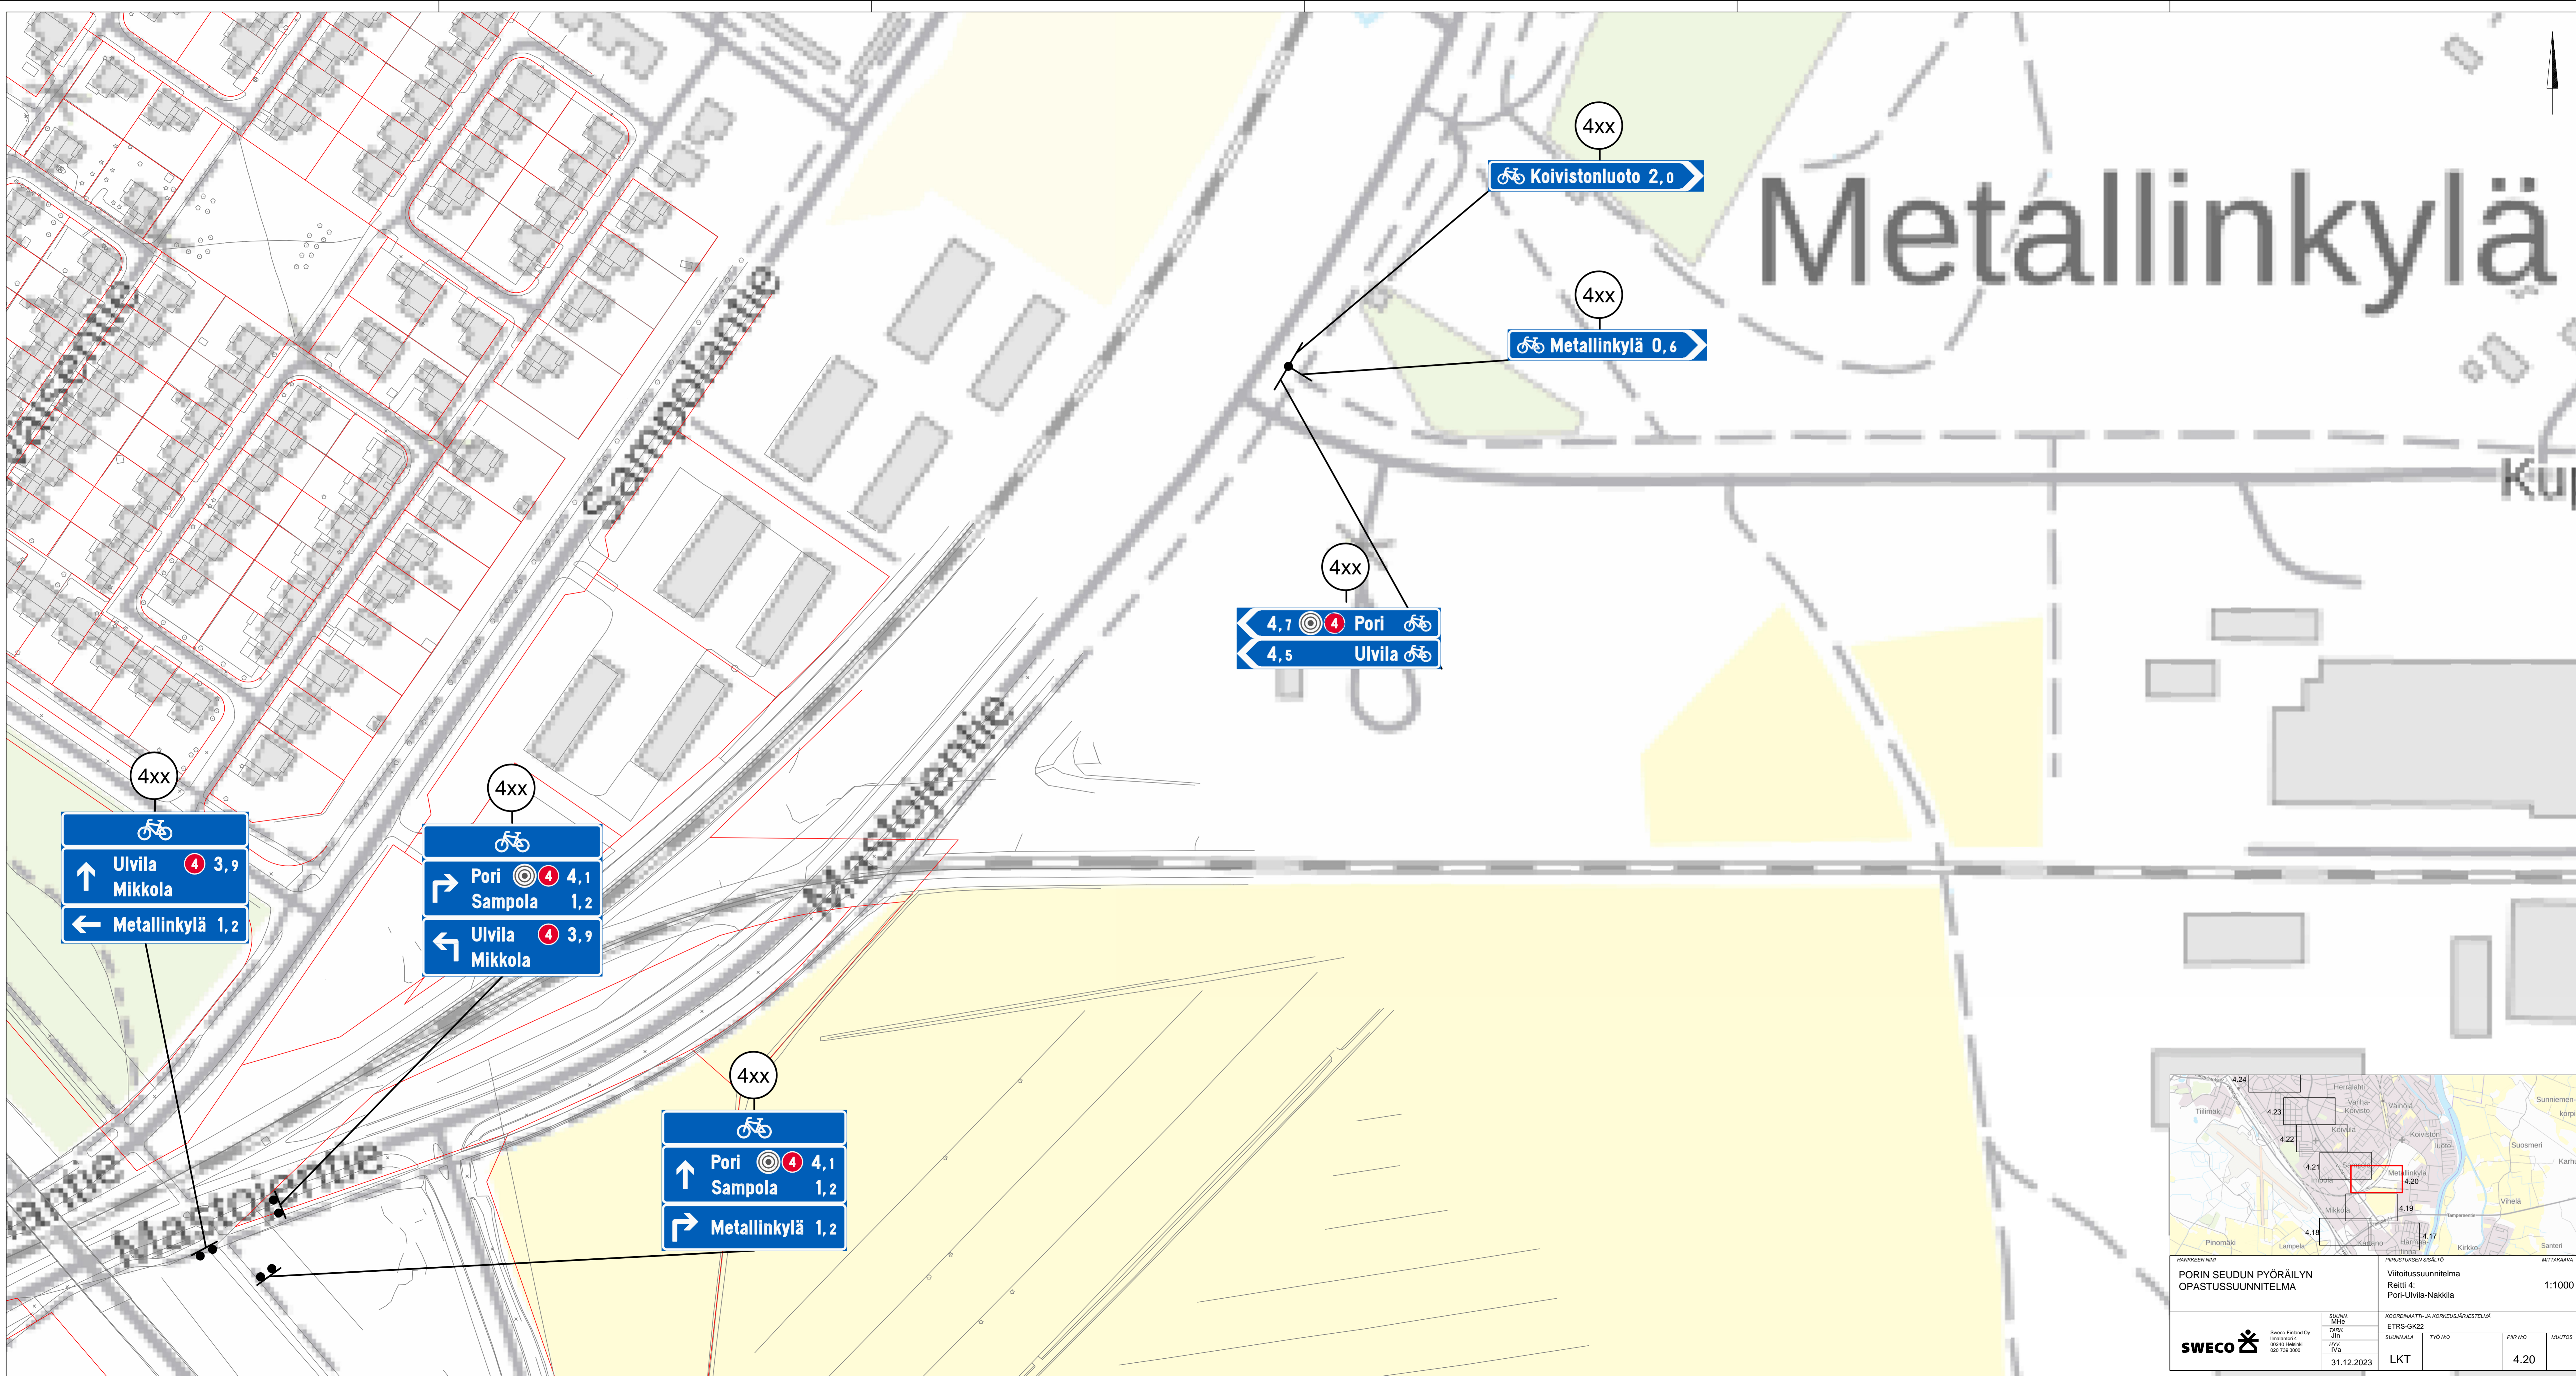

HANKKEEN NIMI PORIN SEUDUN PYÖRÄILYN OPASTUSSUUNNITELMA		PIIRUSTUKSEN SISÄLTÖ Viitotussuunnitelma Reitti 4: Pori-Ulvila-Nakkila		MITTAKAAVA 1:1000
SWECO Finland Oy Projekti 00101 Helsinki 010 719 300	SUUNNITTELIJA JA KOKKOUSRAJASTELAJA ETRS-GK22 PIV/NO MUKTOS	SUUNNITTELIJA LKT	PIV/NO MUKTOS 4.20	PÄIVÄYS 31.12.2023

Sampola

4xx



↑ Ulvila 4 4,8
 ↗ Pori 4 4,0

Asennus valaisin-pylvääseen

4xx



↑ Oppimis- ja Liikuntakeskus

4xx



↗ Pori 4 3,6
 ↘ Uusikoivisto 1,4

← Ulvila 4 4,4
 ↙ Mikkola 0,7


4xx



↑ Ulvila 4 4,4
 ↙ Mikkola 0,7


← Oppimis- ja Liikuntakeskus 0,8
 ↘ Sampola 0,7

4xx




↑ Pori 4 3,6
 ↘ Uusikoivisto 1,4

→ Oppimis- ja Liikuntakeskus 0,8
 ↘ Sampola 0,7

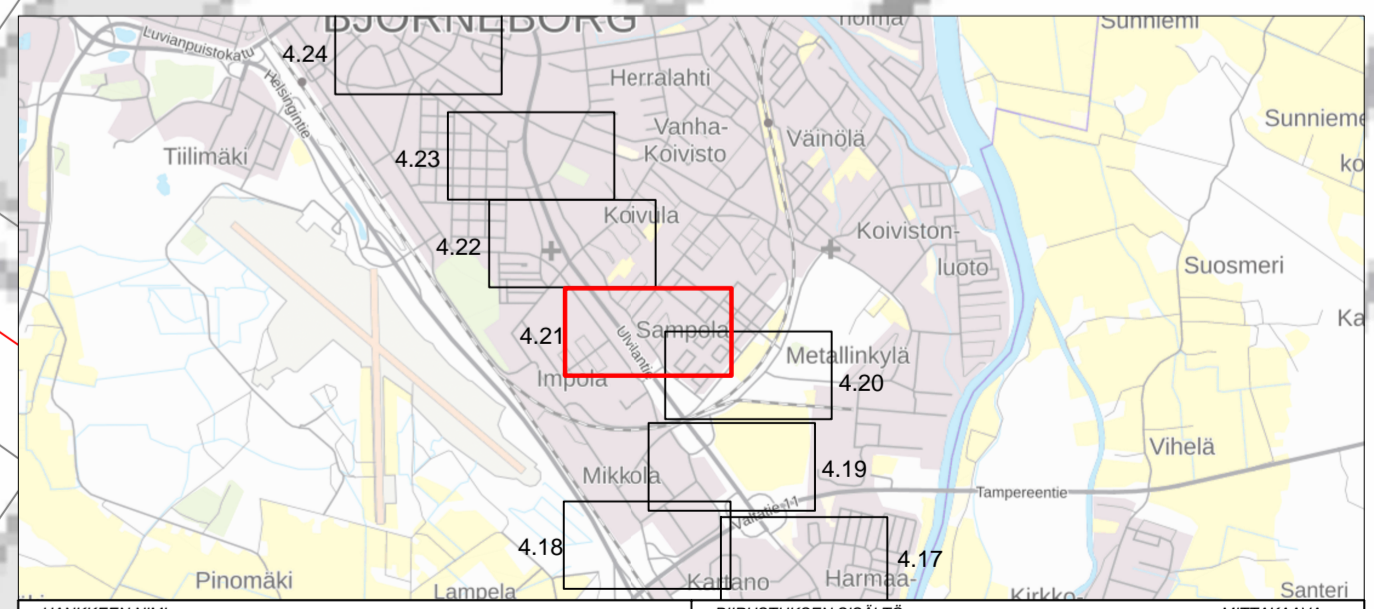

HANKKEEN NIMI PORIN SEUDUN PYÖRÄILYN OPASTUSSUUNNITELMA		PIIRUSTUKSEN SISÄLTÖ Viitatussuunnitelma Reitti 4: Pori-Ulvila-Nakkila		MITTAKAAVA 1:1000
SUUNNITTELIJA SWECO Finland Oy Porin toimisto PL 100 20100 Helsinki Puh. 010 123 4567	SUUNNITTELIJA ETRS-GK22	KOKONAISMAATTI- JA KORKEUSLÄMMITTELY LKT	TYÖNÖS PIRVIÖ	MUUTOS 4.21
SUUNNITTELU Jiri PIV M/B 31.12.2023				

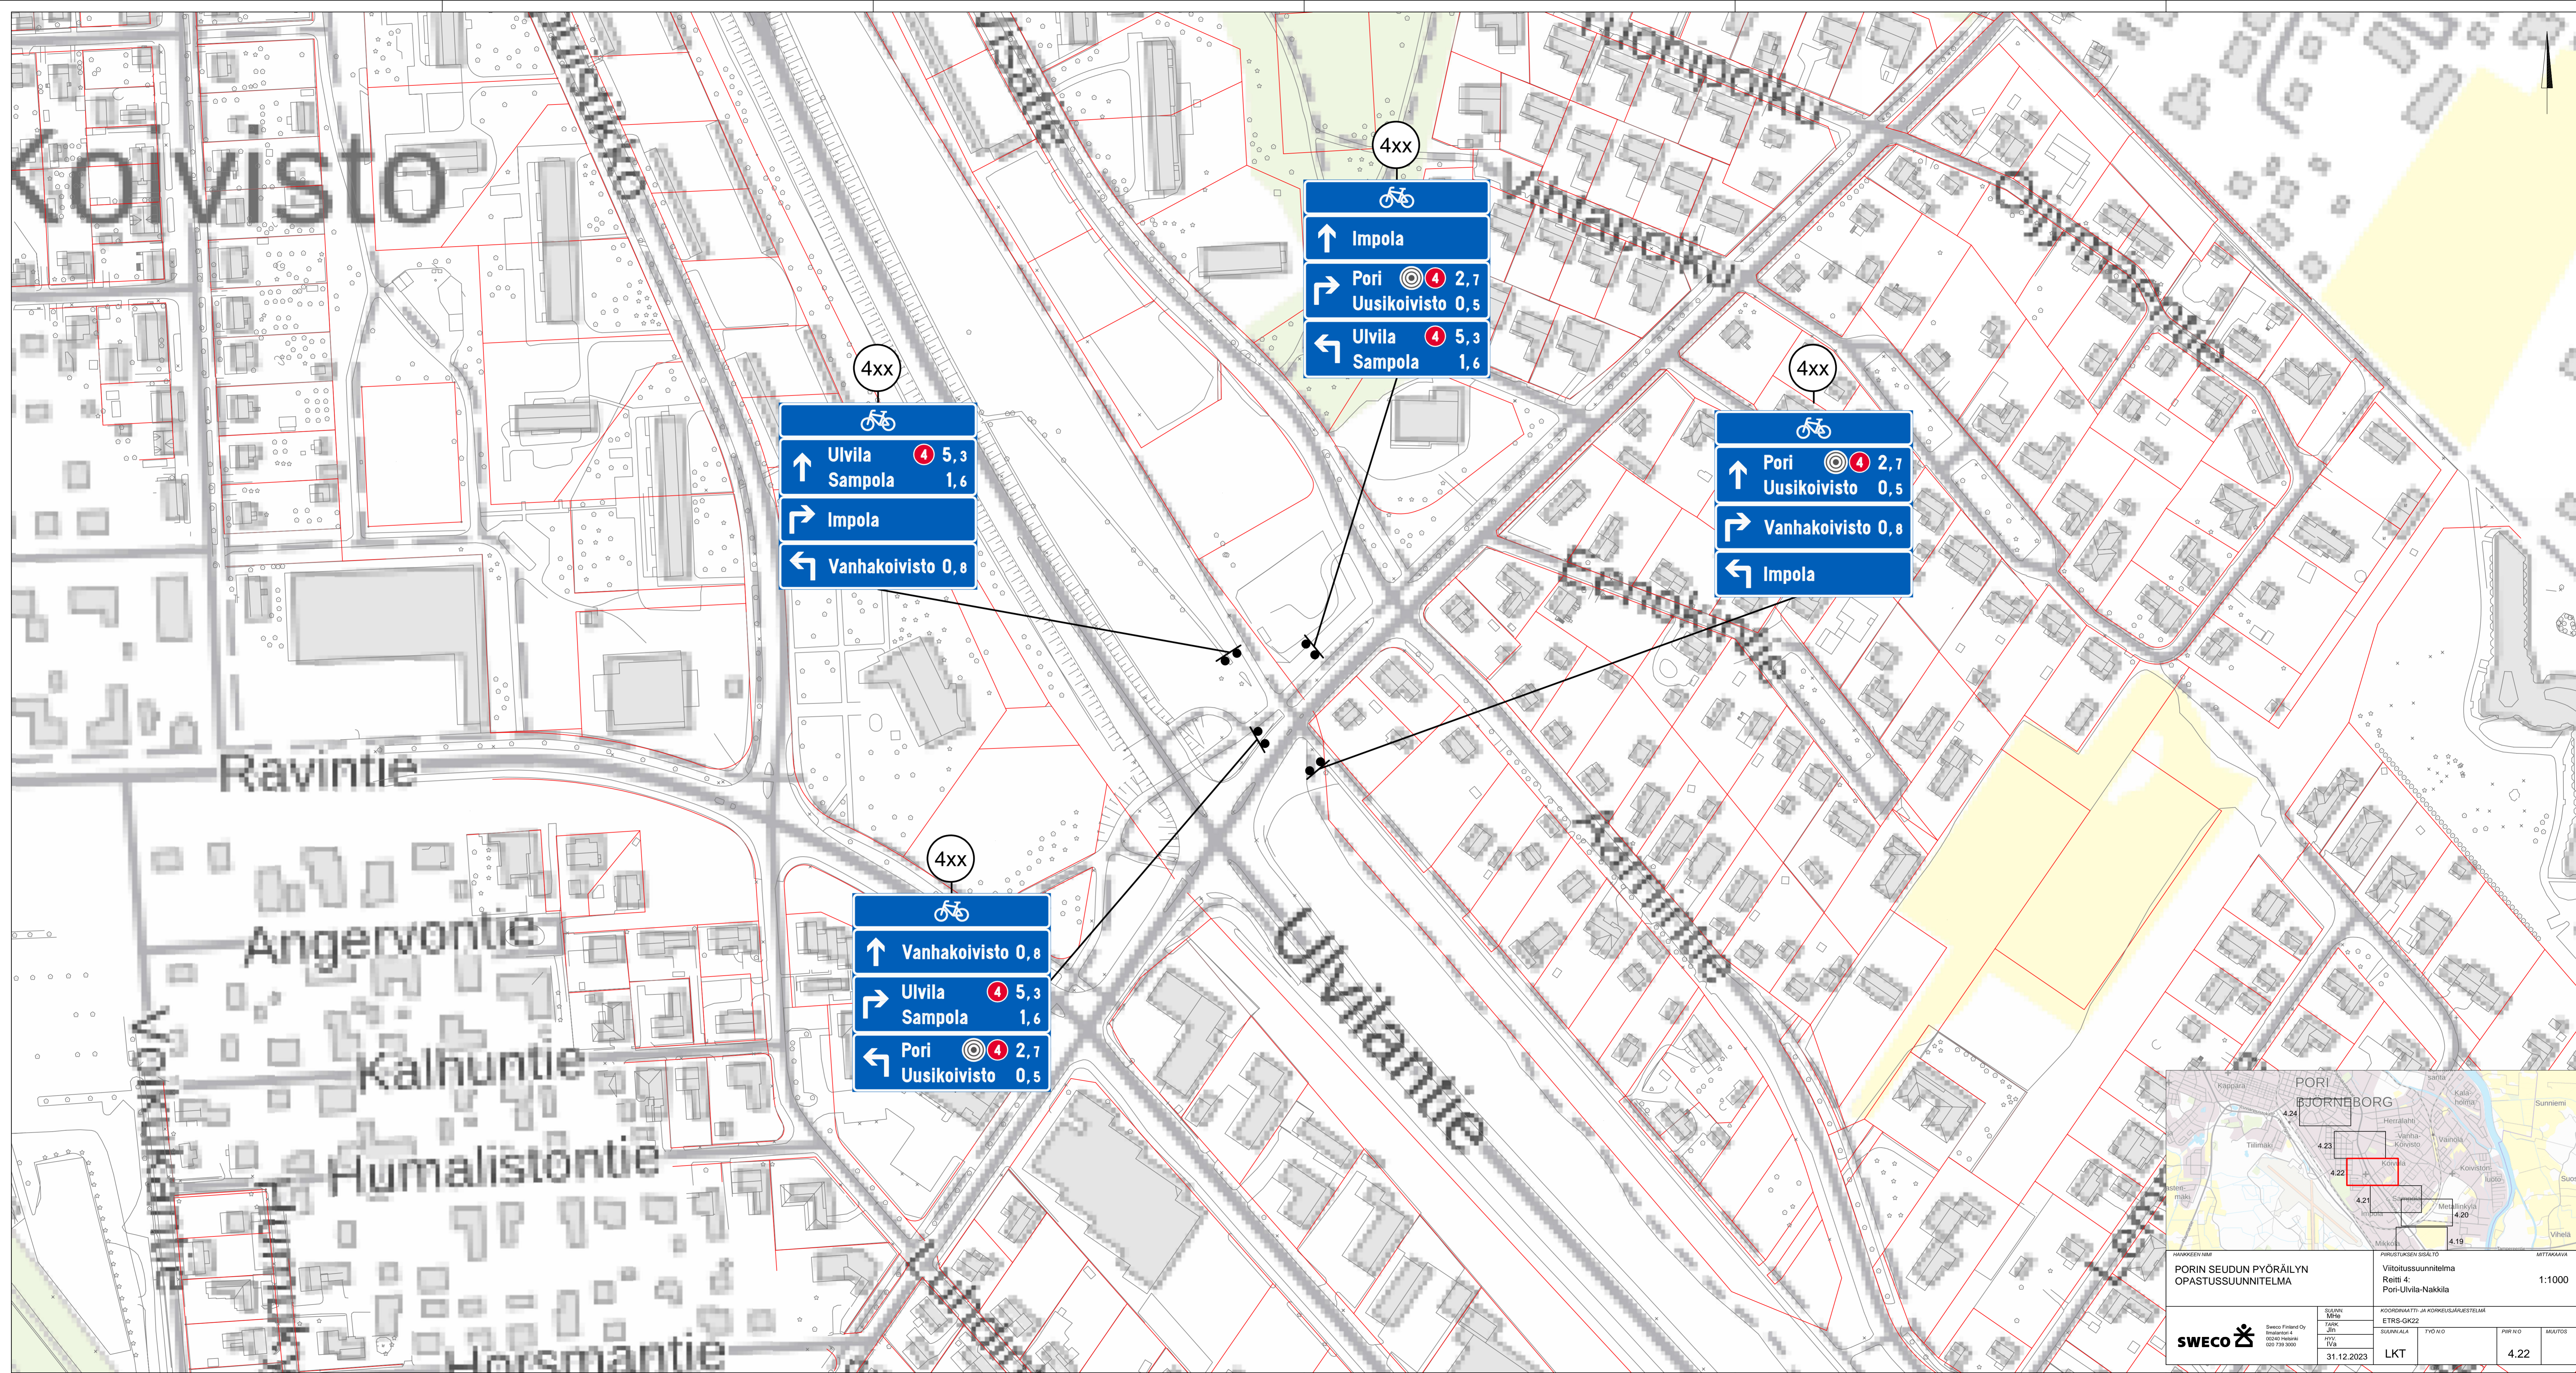

4xx

↑ Ulvila 5,3
Sampola 1,6

→ Impola

← Vanhakoivisto 0,8

4xx

↑ Impola

→ Pori 2,7
Uusikoivisto 0,5

← Ulvila 5,3
Sampola 1,6

4xx

↑ Pori 2,7
Uusikoivisto 0,5

→ Vanhakoivisto 0,8


← Impola

4xx

↑ Vanhakoivisto 0,8

→ Ulvila 5,3
Sampola 1,6

← Pori 2,7
Uusikoivisto 0,5

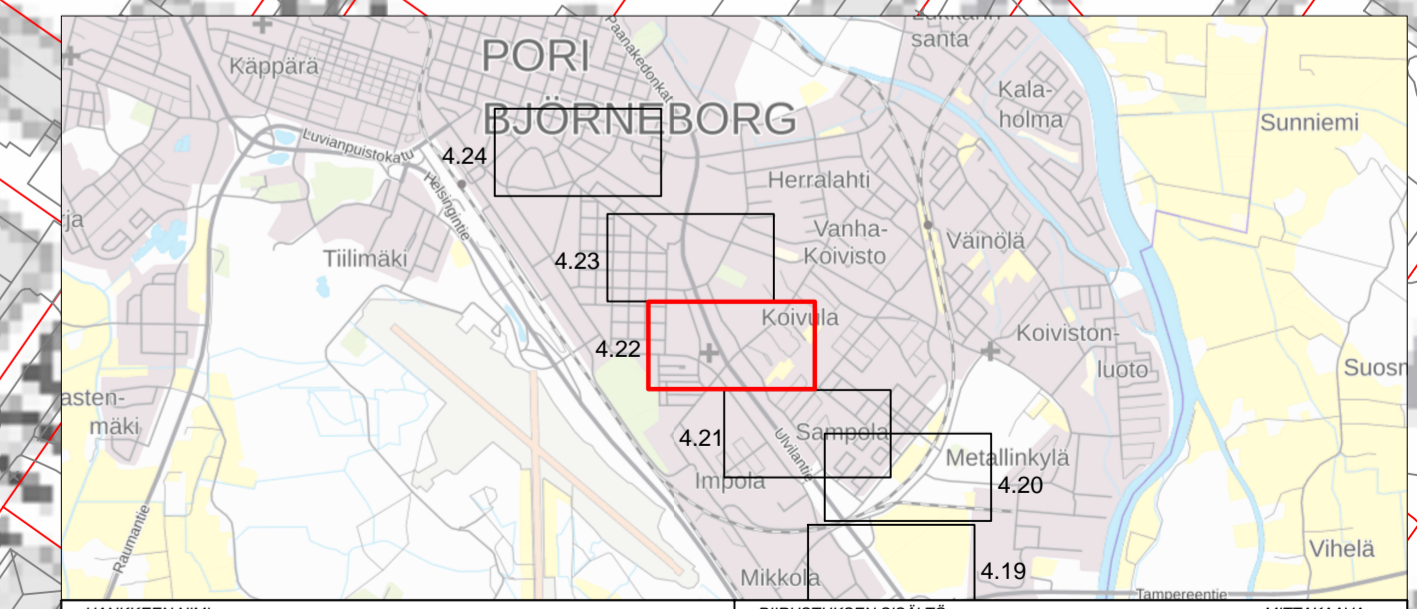

HANKKEEN NIMI PORIN SEUDUN PYÖRÄILYN OPASTUSSUUNNITELMA		PIIRUSTUKSEN SISÄLTÖ Viitoitus suunnitelma Reitti 4: Pori-Ulvila-Nakkila		MITTAKAAVA 1:1000
SUUNNITTELIJA SWECO	SUUNNITTELIJA LKT	KOKOONMÄÄTTELY- JA KOKKEUSARJESTELMA ETRS-GK22	PIRIN NIMI MUKUTOS	PÄIVÄYS 31.12.2023

4xx

↑ Ulvila 4 6,2
↑ Sampola 2,5
→ Uusikoivisto

4xx

↑ Pori 4 1,8
← Uusikoivisto

4xx

↑ Ulvila 4 6,0
↑ Sampola 2,3
→ Pori 4 2,0

4xx

→ Ulvila 4 6,0
↑ Sampola 2,3
← Pormestariluoto 4,3
← Koivistonluoto 3,5
← Isosanta 3,0

4xx

← Pori 4 1,8
→ Ulvila 4 6,2
→ Sampola 2,5

4xx

↑ Pormestariluoto 4,3
↑ Koivistonluoto 3,5
↑ Isosanta 3,0
← Pori 4 2,0

4xx

↑ Uusikoivisto
→ Pori 4 2,2
← Ulvila 4 5,8
← Sampola 2,1

4xx

↑ Ulvila 4 5,8
↑ Sampola 2,1
→ Uusikoivisto
← Koivula


4xx

↑ Pori 4 2,2
→ Koivula
← Uusikoivisto


4xx

↑ Koivula 5,8
→ Ulvila 4
→ Sampola
← Pori 4 2,2

Reitin d solmupiste

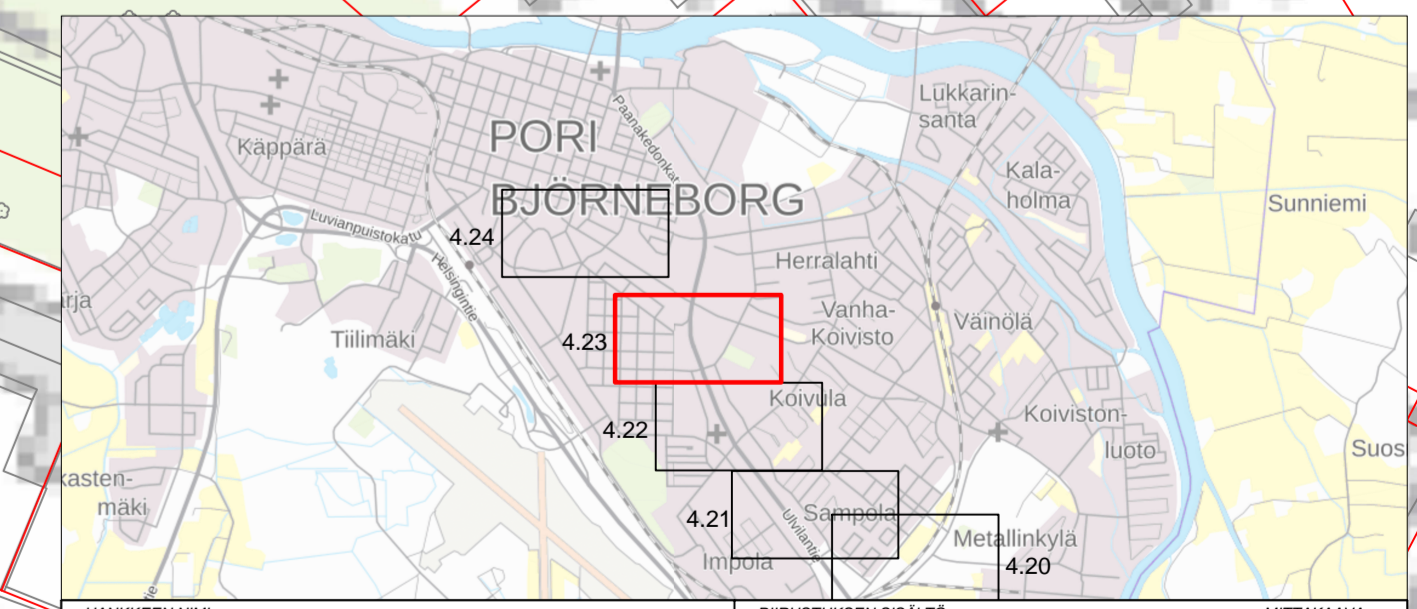

Nykyiset kaksi opastetta korvataan uusilla, asennus nykyisiin pylväisiin

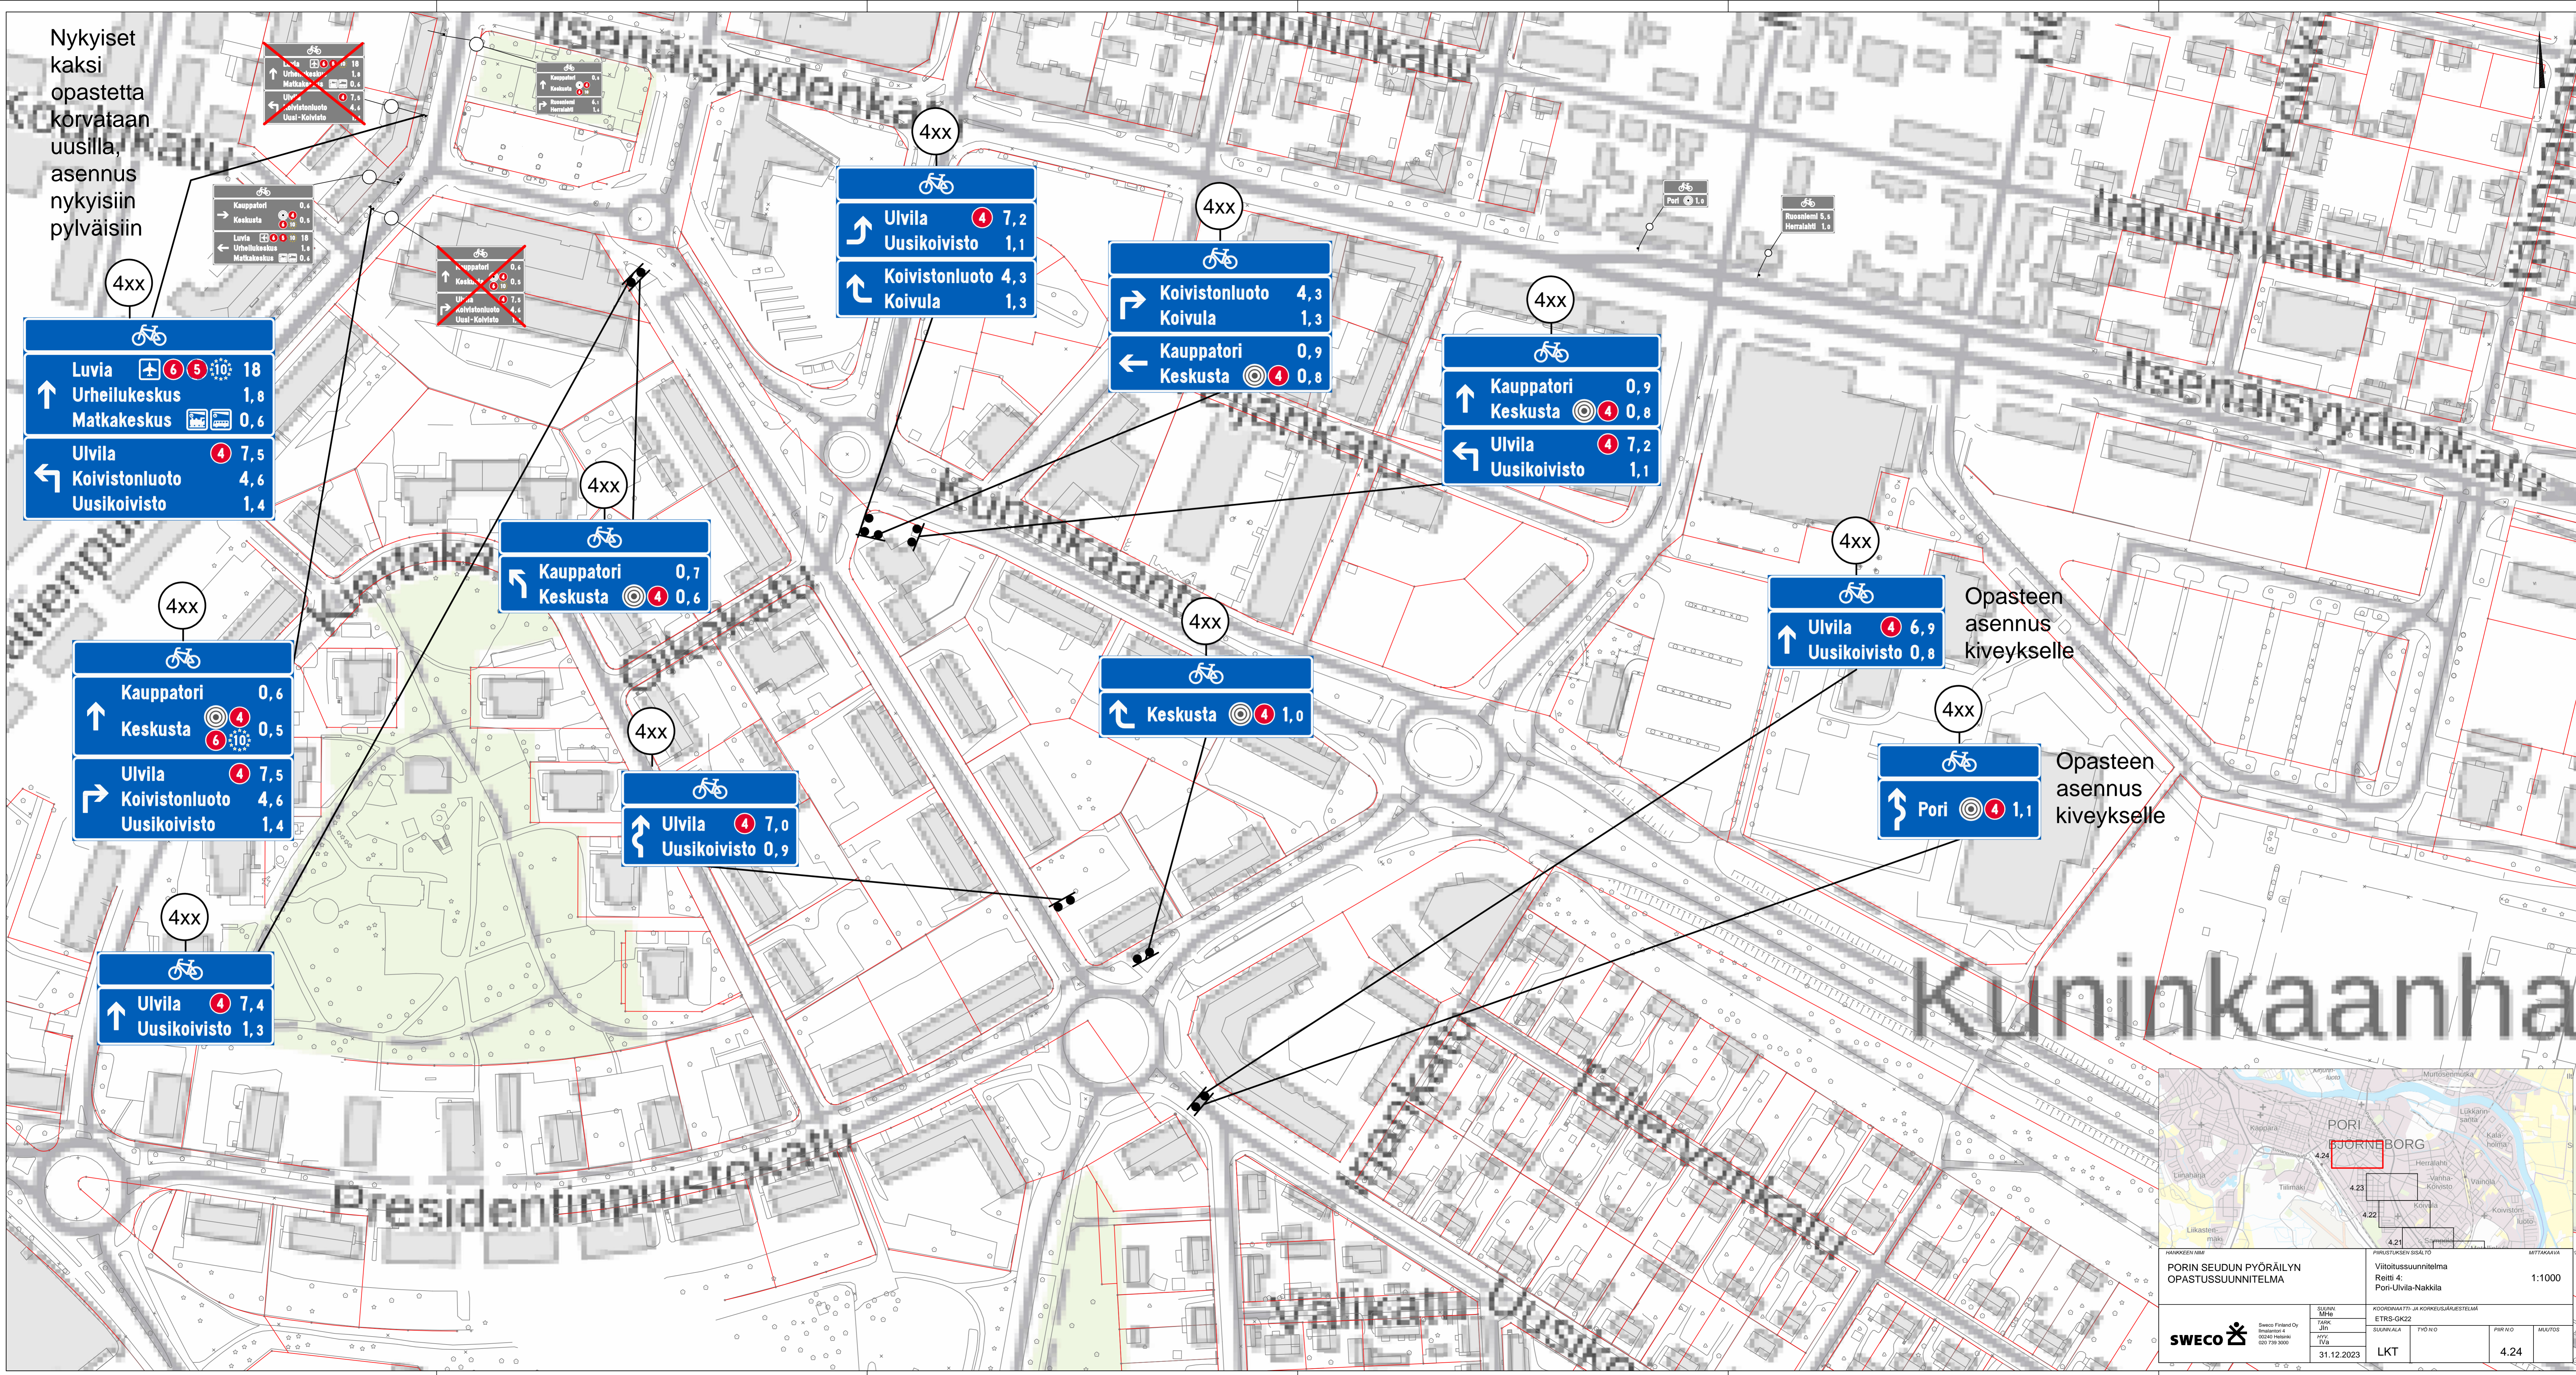

4xx

4xx

- Luvia 18
- Urheilukeskus 1,8
- Matkakeskus 0,6
- Ulvila 7,5
- Koivistonluoto 4,6
- Uusikoivisto 1,4

4xx

- Kauppatori 0,6
- Keskusta 0,5
- Ulvila 7,5
- Koivistonluoto 4,6
- Uusikoivisto 1,4

4xx

- Ulvila 7,4
- Uusikoivisto 1,3

~~4xx~~

- Kauppatori 0,4
- Keskusta 0,5
- Luvia 18
- Urheilukeskus 1,8
- Matkakeskus 0,6
- Ulvila 7,5
- Koivistonluoto 4,6
- Uusikoivisto 1,4

~~4xx~~

- Kauppatori 0,6
- Keskusta 0,5
- Ulvila 7,5
- Koivistonluoto 4,6
- Uusikoivisto 1,4

4xx

- Kauppatori 0,7
- Keskusta 0,6

4xx

- Ulvila 7,0
- Uusikoivisto 0,9

4xx

- Ulvila 7,2
- Uusikoivisto 1,1
- Koivistonluoto 4,3
- Koivula 1,3

4xx

- Koivistonluoto 4,3
- Koivula 1,3
- Kauppatori 0,9
- Keskusta 0,8

4xx

- Keskusta 1,0

4xx

- Kauppatori 0,9
- Keskusta 0,8
- Ulvila 7,2
- Uusikoivisto 1,1

4xx

- Ulvila 6,9
- Uusikoivisto 0,8

4xx

- Pori 1,1

Opasteen asennus kiveykselle

Opasteen asennus kiveykselle

