


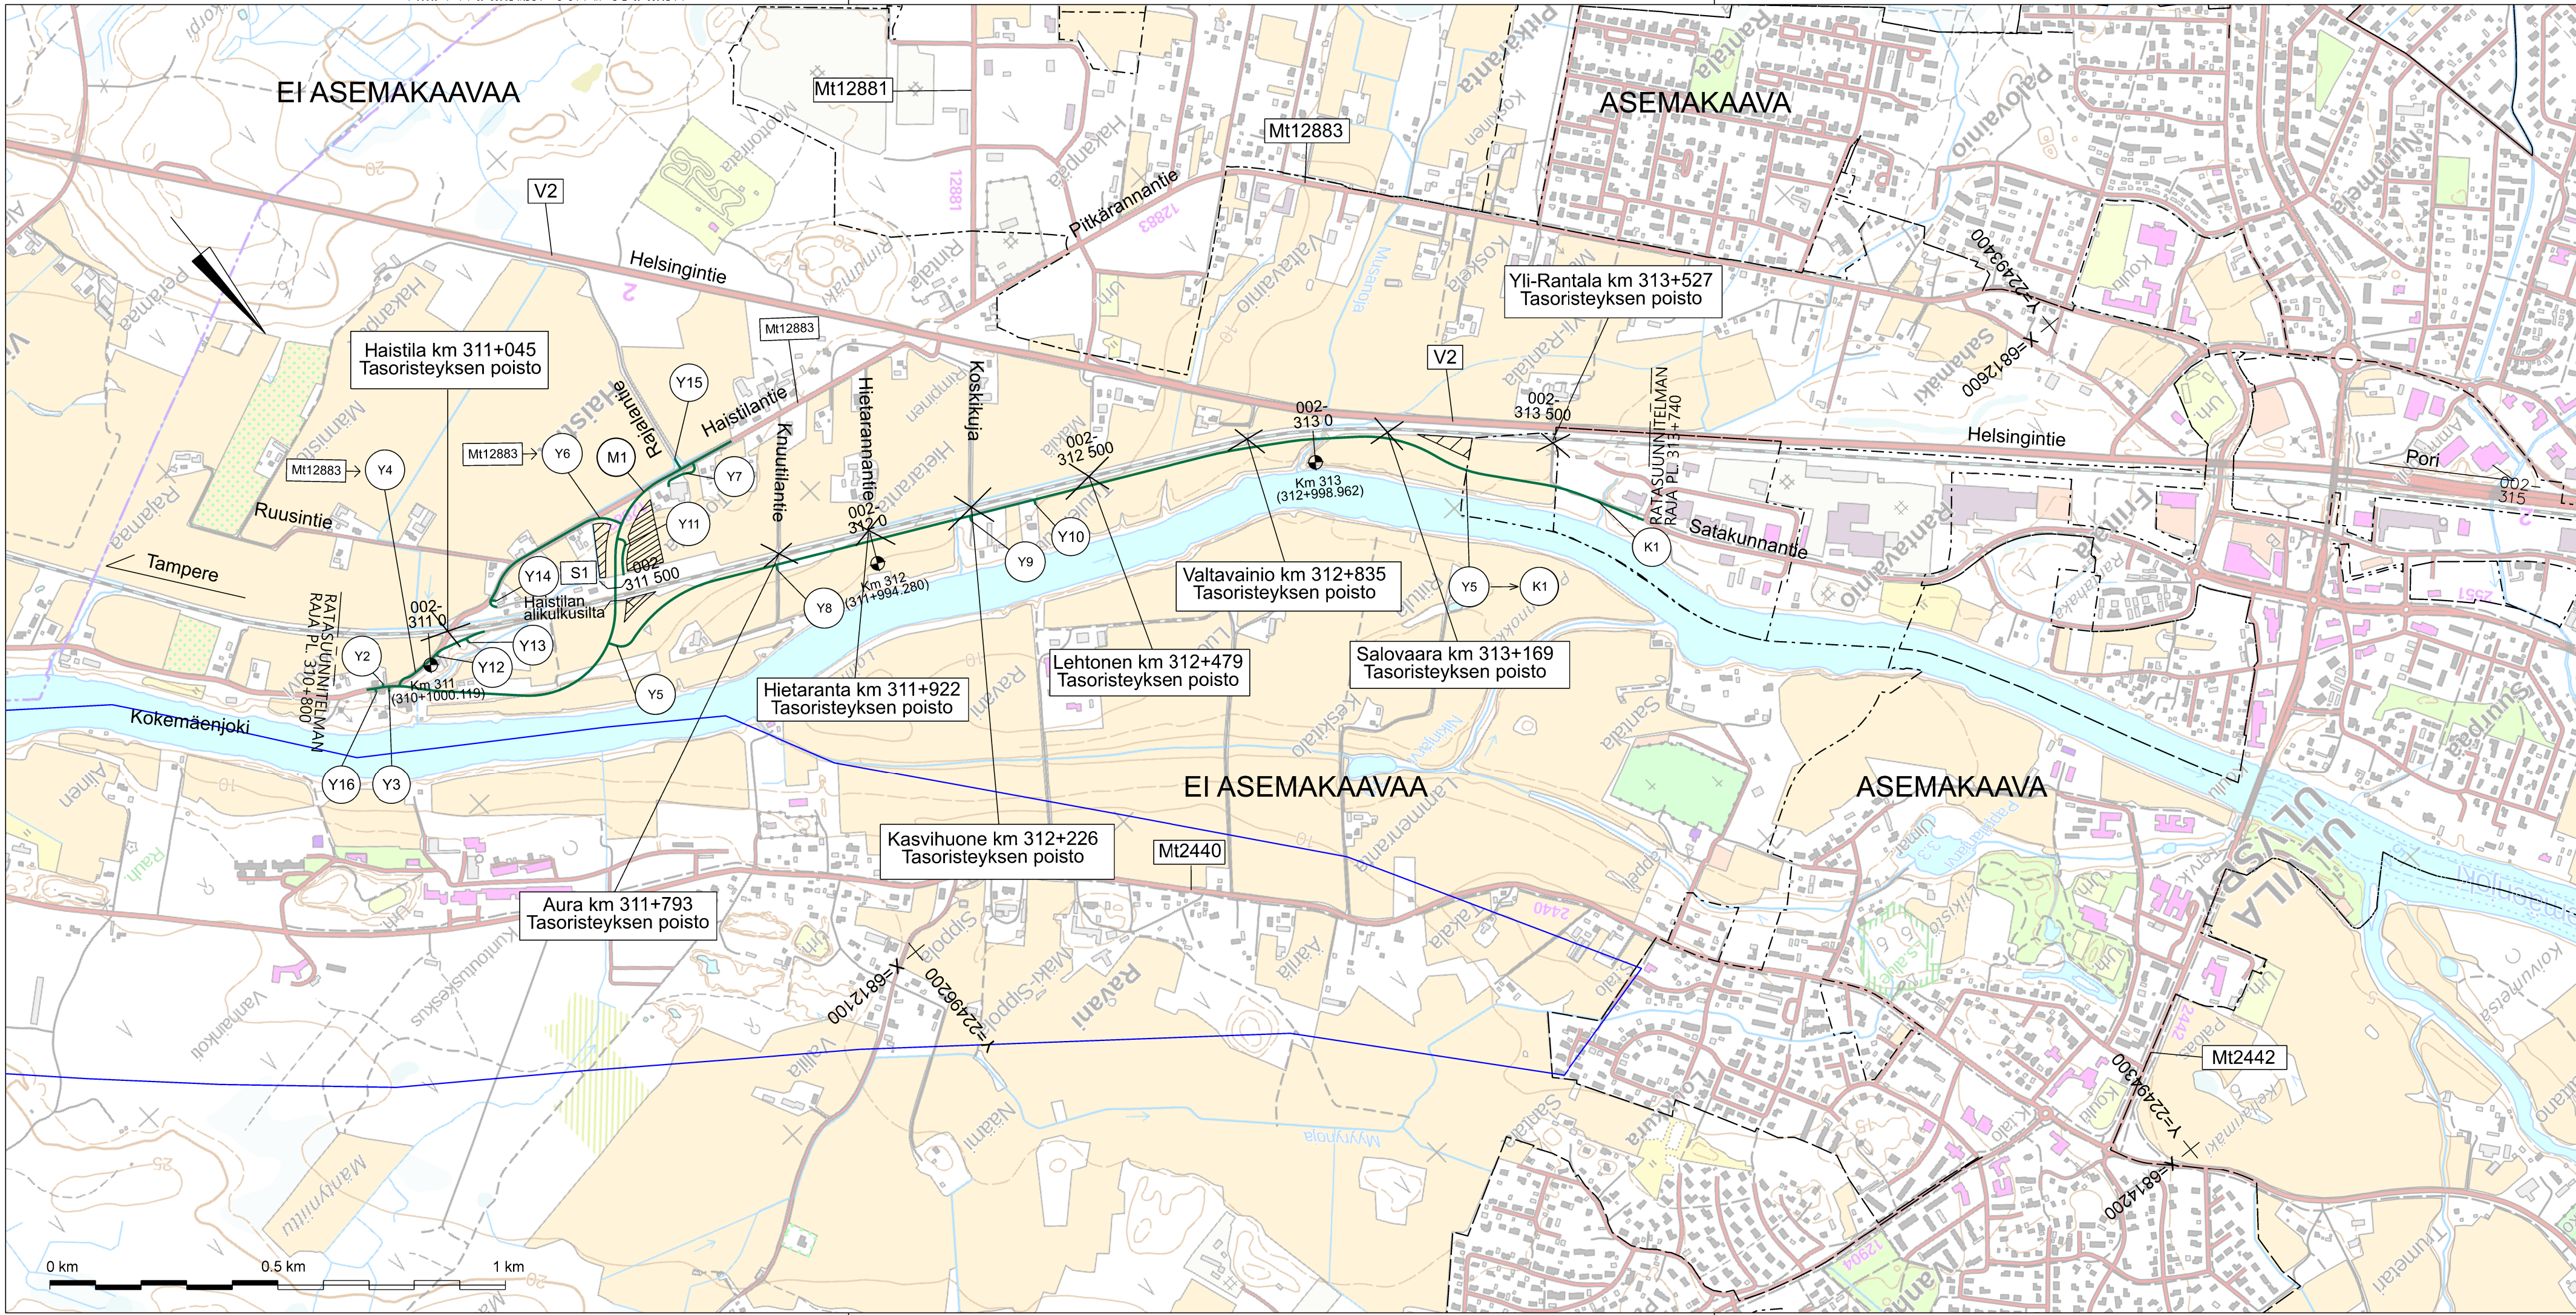

- PIIRUSTUSMERKINTÖJEN SELITYKSET
- Nykyinen raide
 - Ratakilometrin sijainti
 - Km 406 (405+999.284)
 - Parannettavat ja rakennettavat tie- ja katuyltytydet
 - Tasoristeyksen poisto
 - Pohjavesialue
 - Asemakaava-alueen raja
 - Sijoitusalueen rasteri

Muut	Selitys	Pvm	Tehnyt	Pvm	Hyv
Tilaaja		Hanke tai rataosa			
		Haistila - Yli-Rantala, tasoristeysten poisto, ratasuunnitelma, Ulvila			
		Suunnitteluvaihe			
Toimittaja		Piiirustuksen sisältö			
		Yleiskartta			
Piirt.	22.12.2022	R. Honkasalo	Mittakaava		
Suunn.	22.12.2022	H. Kaurala	Koordinaatti- ja korkeusjärj.		
Tark.	22.12.2022	K. Korhonen	Rataosan nro		
Hyv.	22.12.2022	T. Tuhkanen	Paikka	Laji	Numero
Til. hyv.	22.12.2022	M. Heiskanen	3600	73	6360