


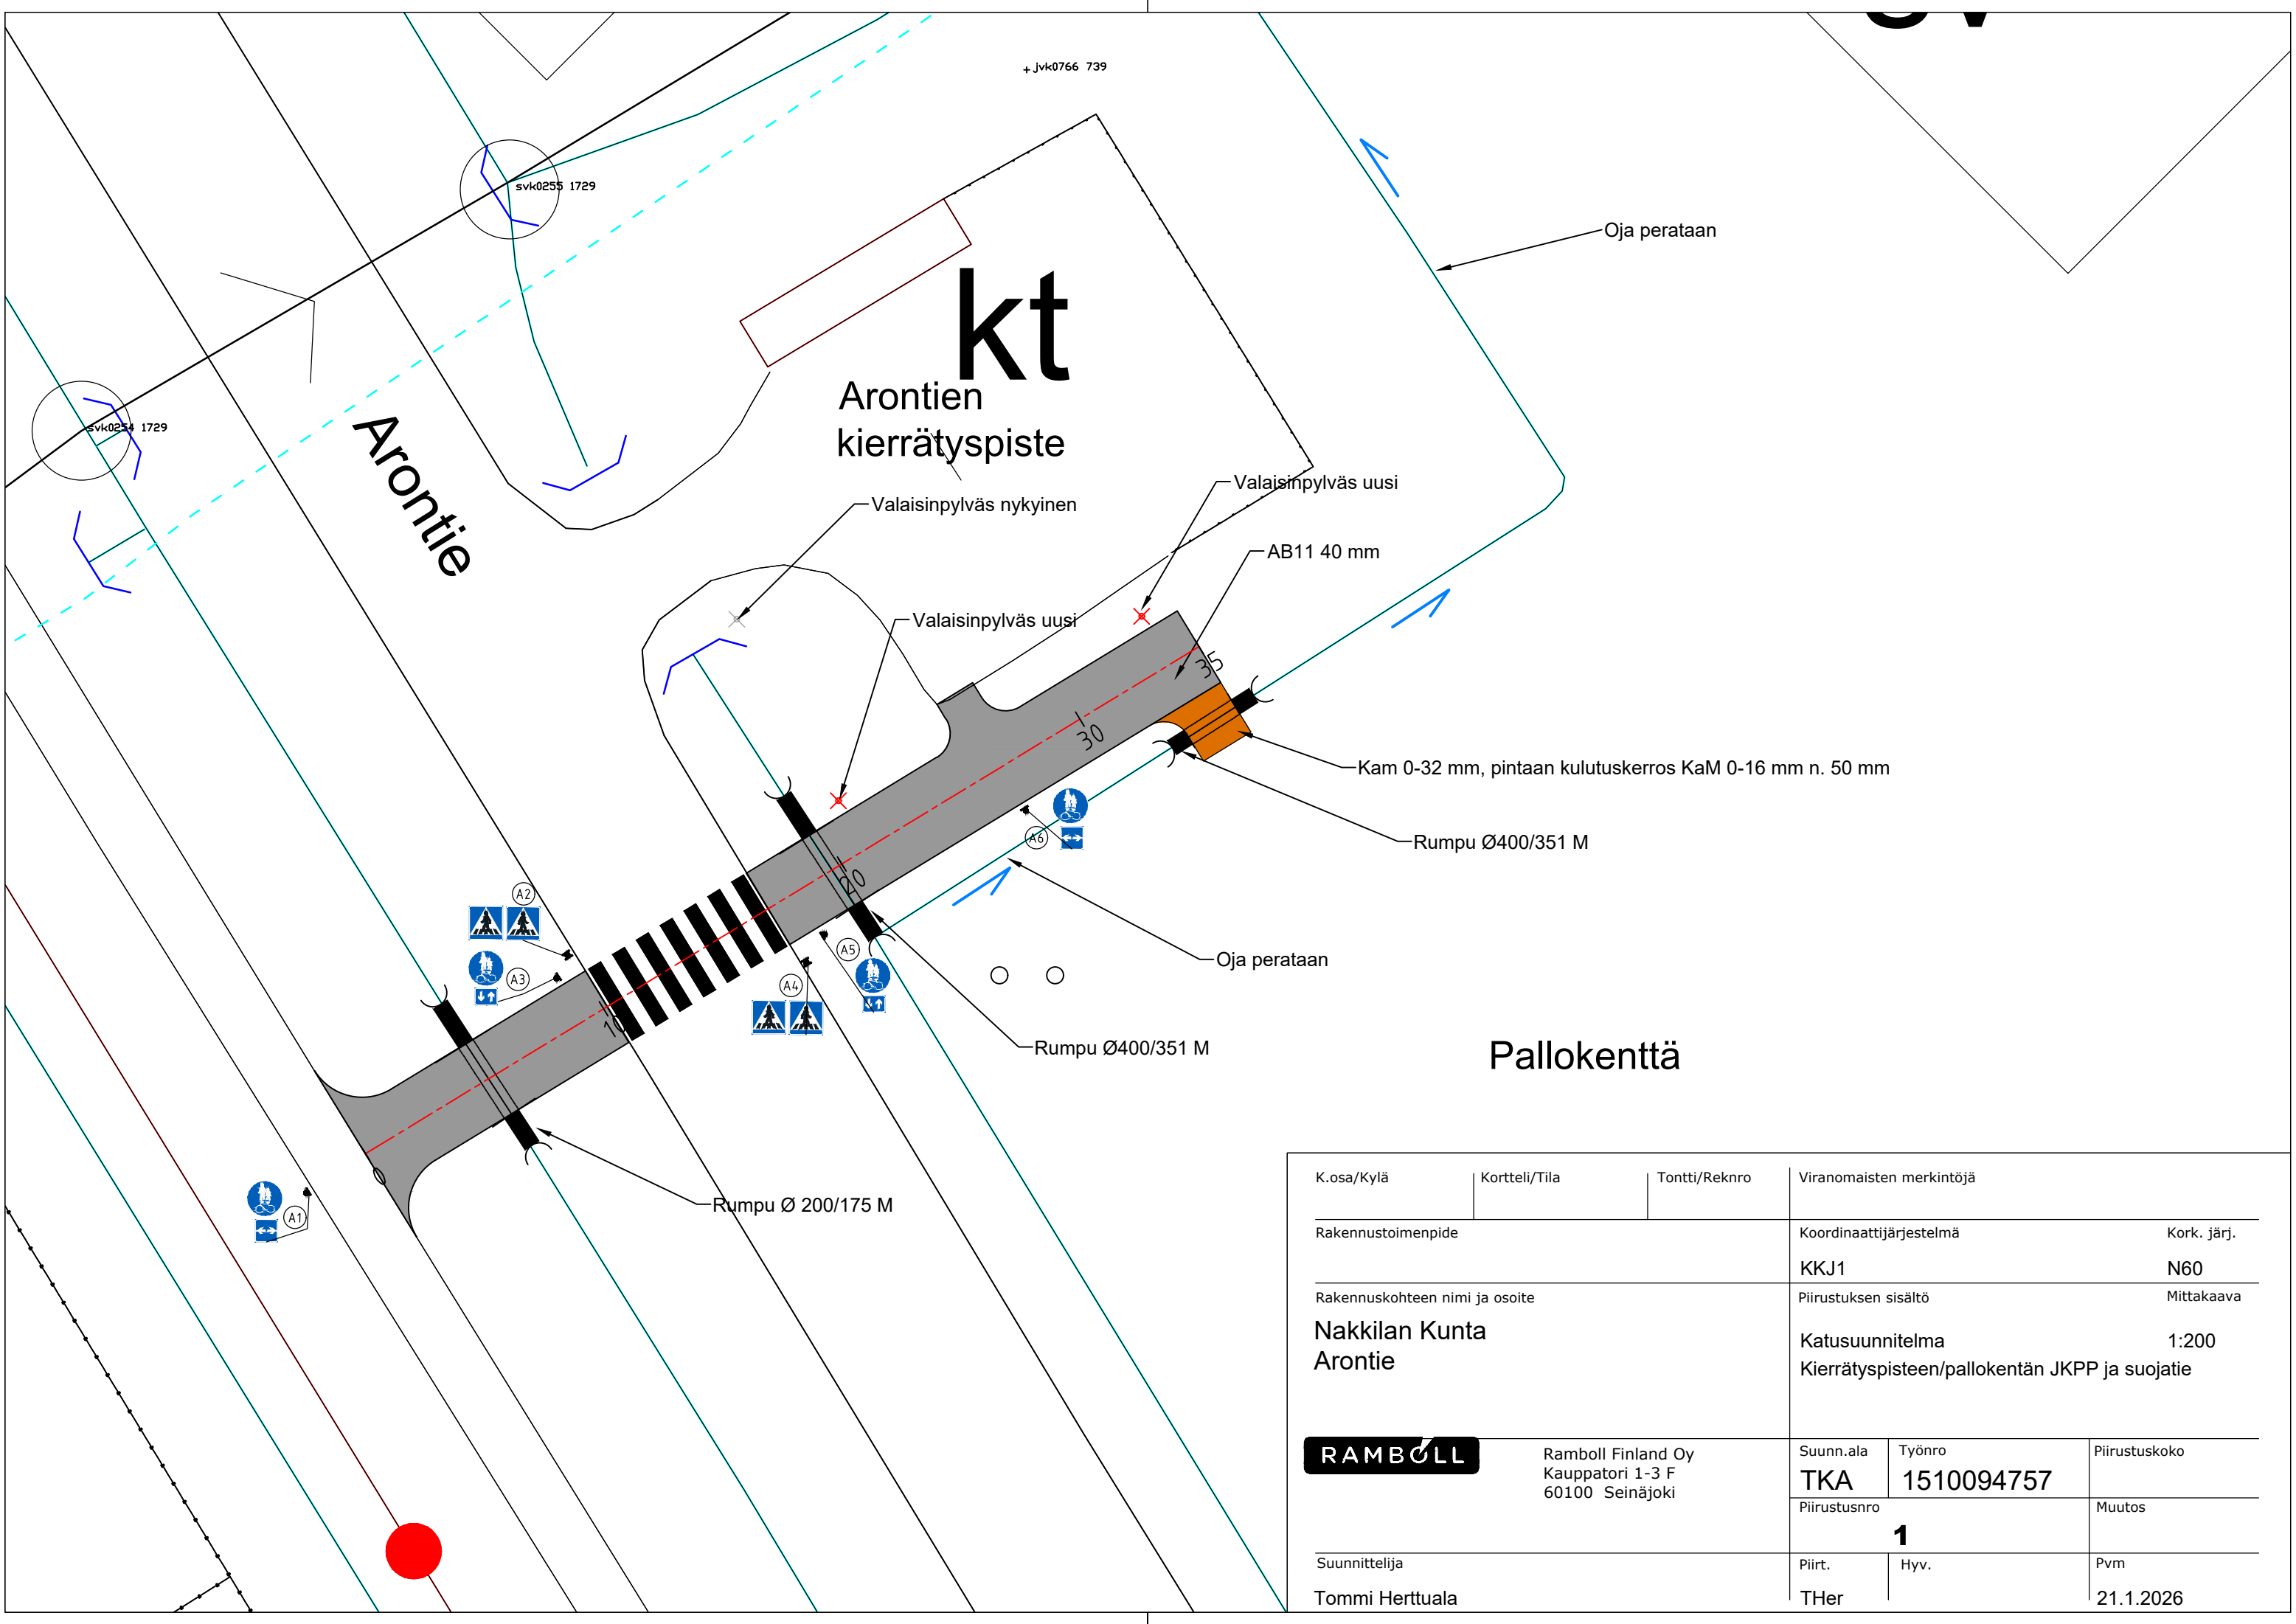

K.osa/Kylä	Kortteli/Tila	Tontti/Reknro	Viranomaisten merkintöjä		
Rakennustoimenpide			Koordinaattijärjestelmä		Kork. järj.
			KKJ1		N60
Rakennuskohteen nimi ja osoite			Piirustuksen sisältö		Mittakaava
Nakkilan Kunta Arontie			Katusuunnitelma		1:200
			Kierrätyspisteen/pallokentän JKPP ja suoja tie		
	Ramboll Finland Oy Kauppatori 1-3 F 60100 Seinäjoki	Suunn.ala	Työnro	Piirustuskoko	
		TKA	1510094757		
Piirustusnro		Muutos			
1					
Suunnittelija	Piirt.	Hyv.	Pvm		
Tommi Herttuala	THer		21.1.2026		